
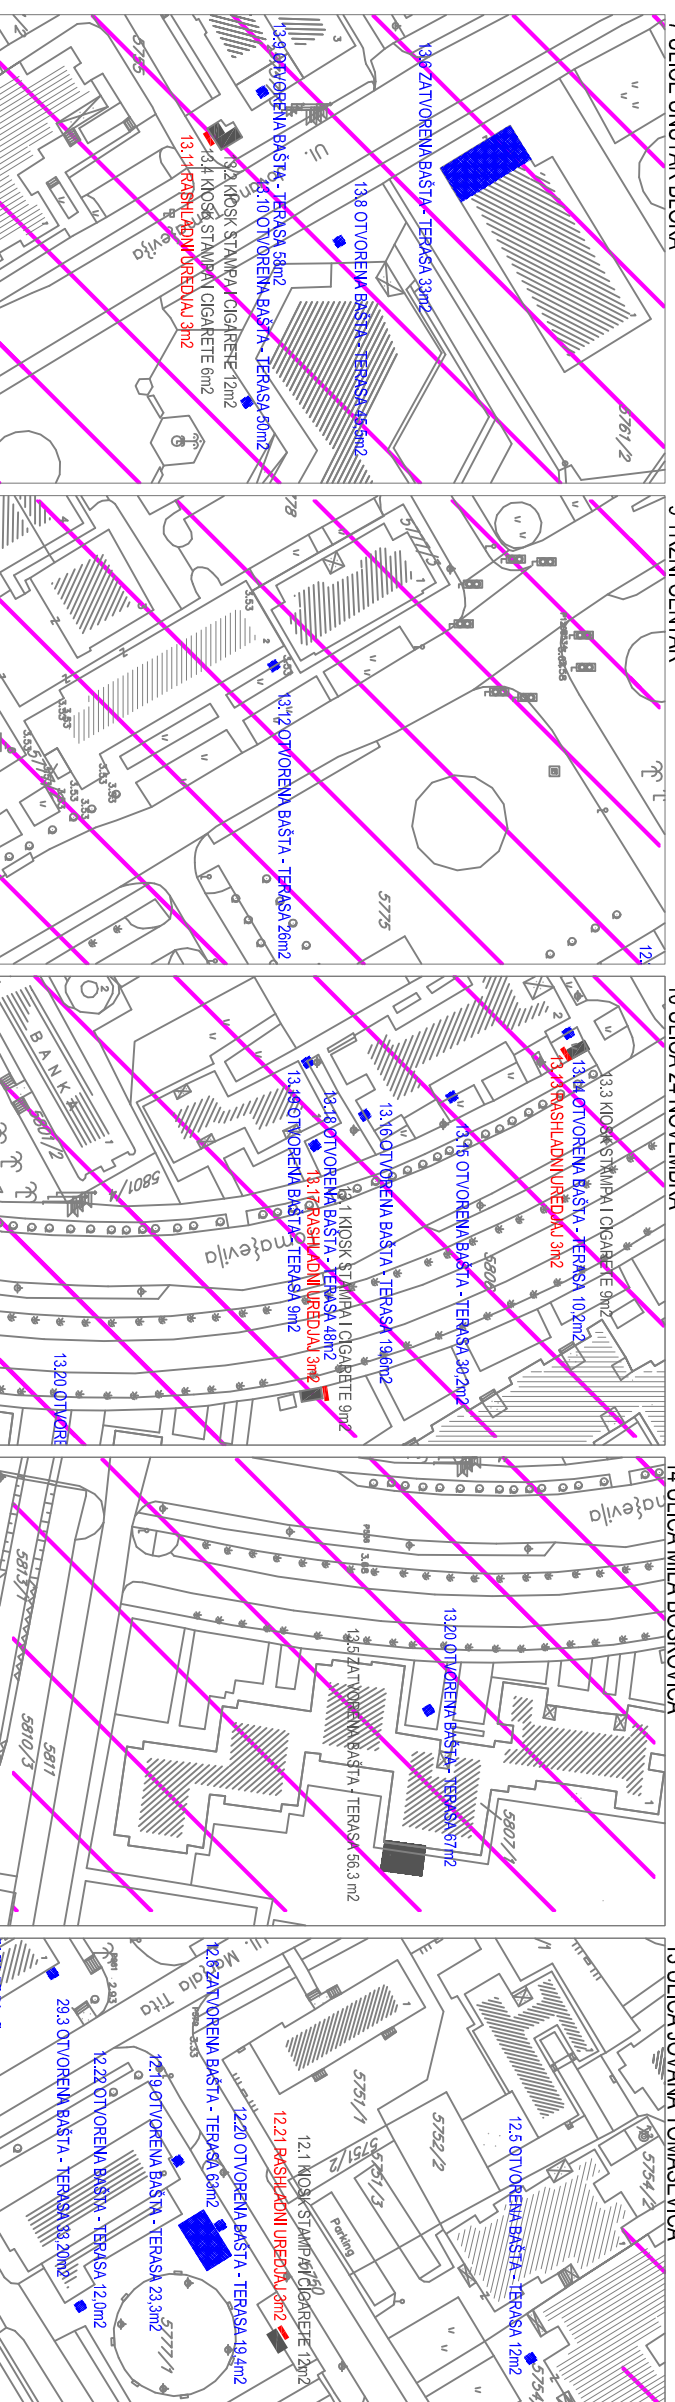
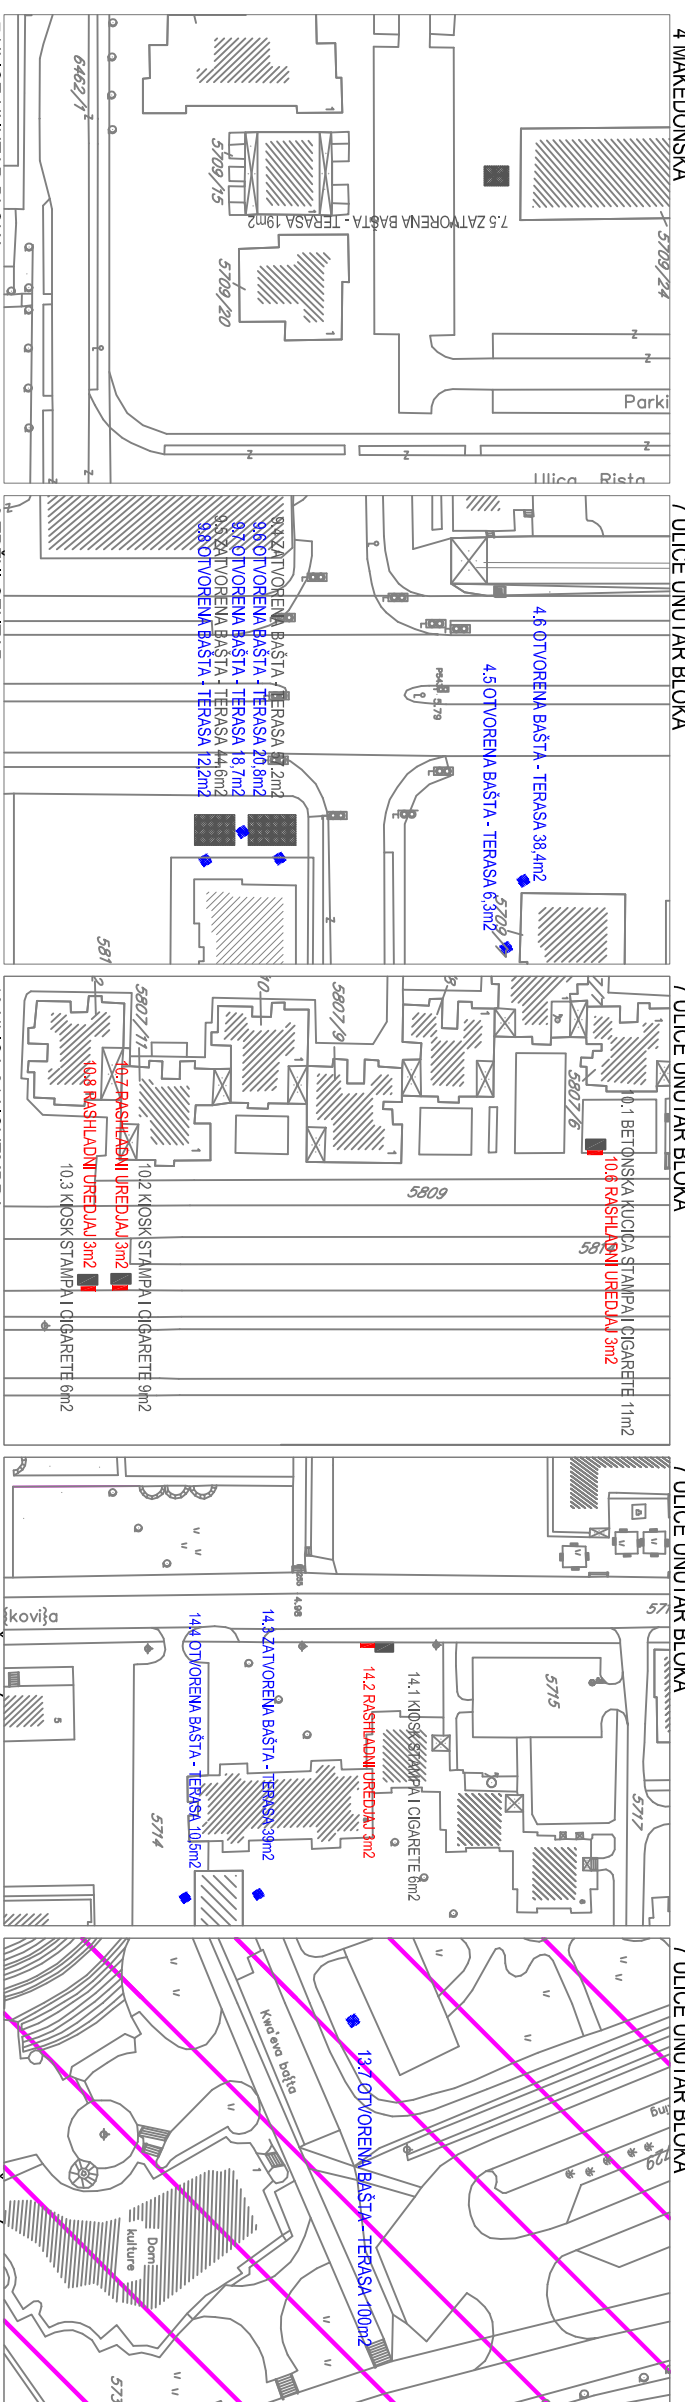


PLAN POSTAVLJANJA PRIVREMENIH OBJEKATA ZA PERIOD 2018. GODINA DO DONOŠENJA PROGRAMA PRIVREMENIH OBJEKATA - GRAFIČKI PRIKAZ LOKACIJA (LIST 3)

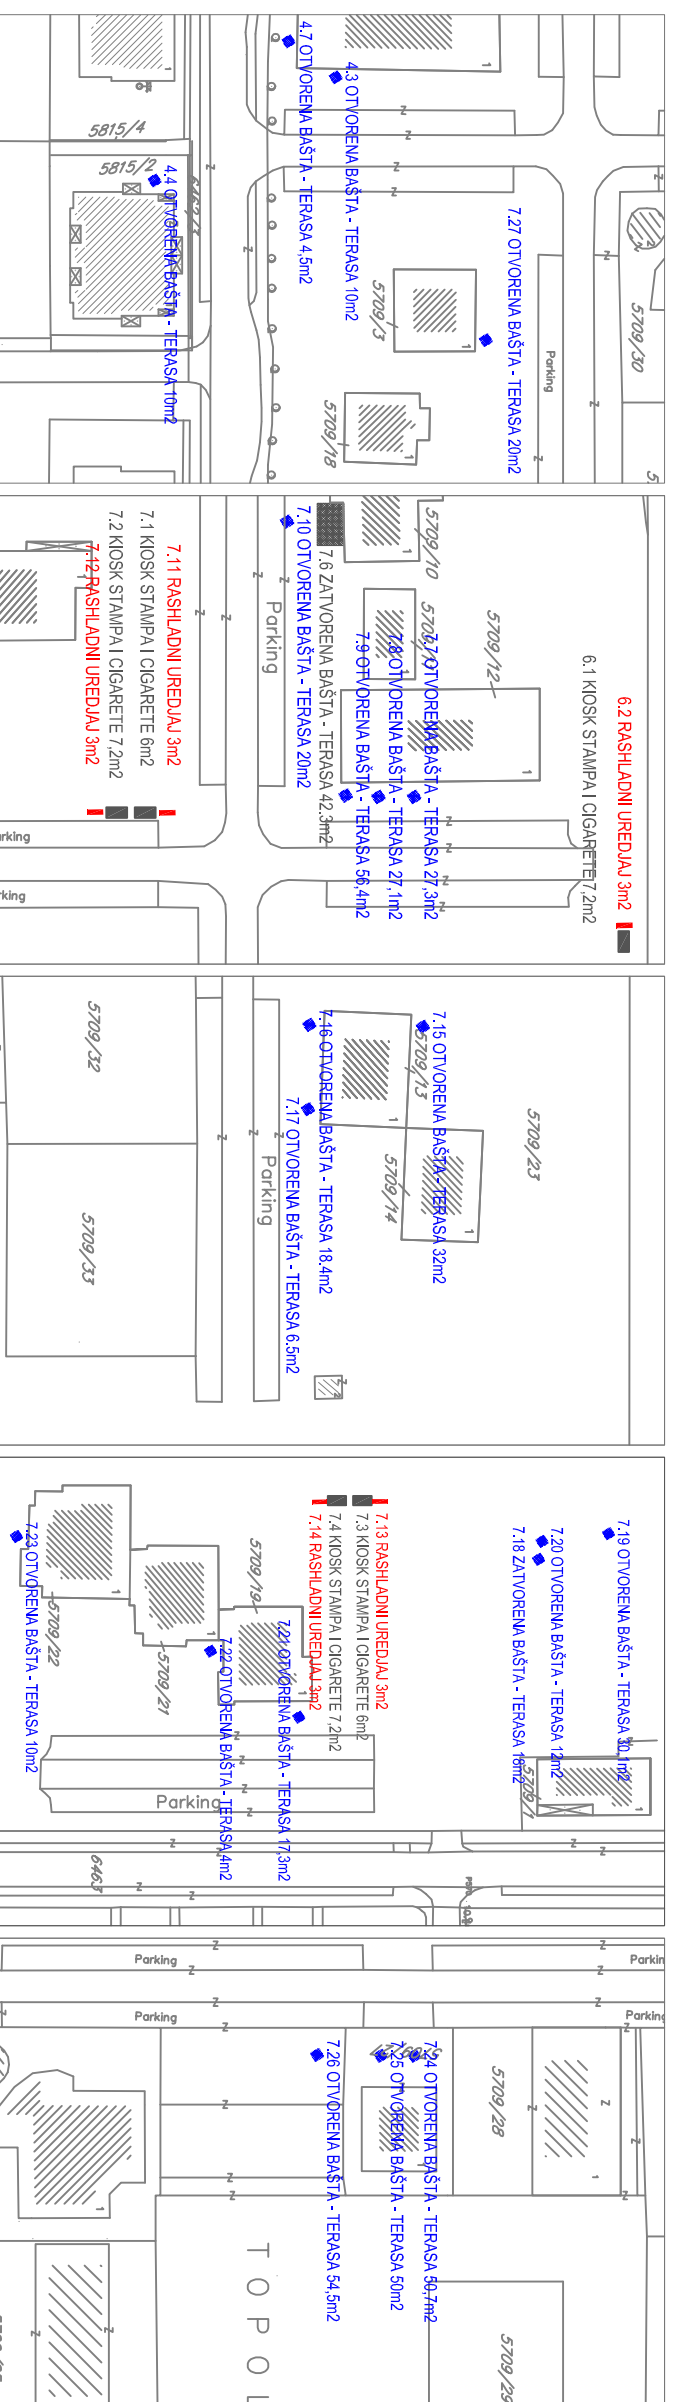

* PRIVREMENI OBJEKTI KOJI SE NALAZE U OBUHVATU GRANIČNA NEPOKRETNIH KUL TURBNIH DOBARA ILI U NIHOVOJ NEPOSREDNAJ BILZINI