


PLAN POSTAVLJANJA PRIVREMENIH OBJEKATA ZA PERIOD 2018. GODINA DO DONOŠENJA PROGRAMA PRIVREMENIH OBJEKATA - GRAFIČKI PRIKAZ LOKACIJA (STARI BAR)

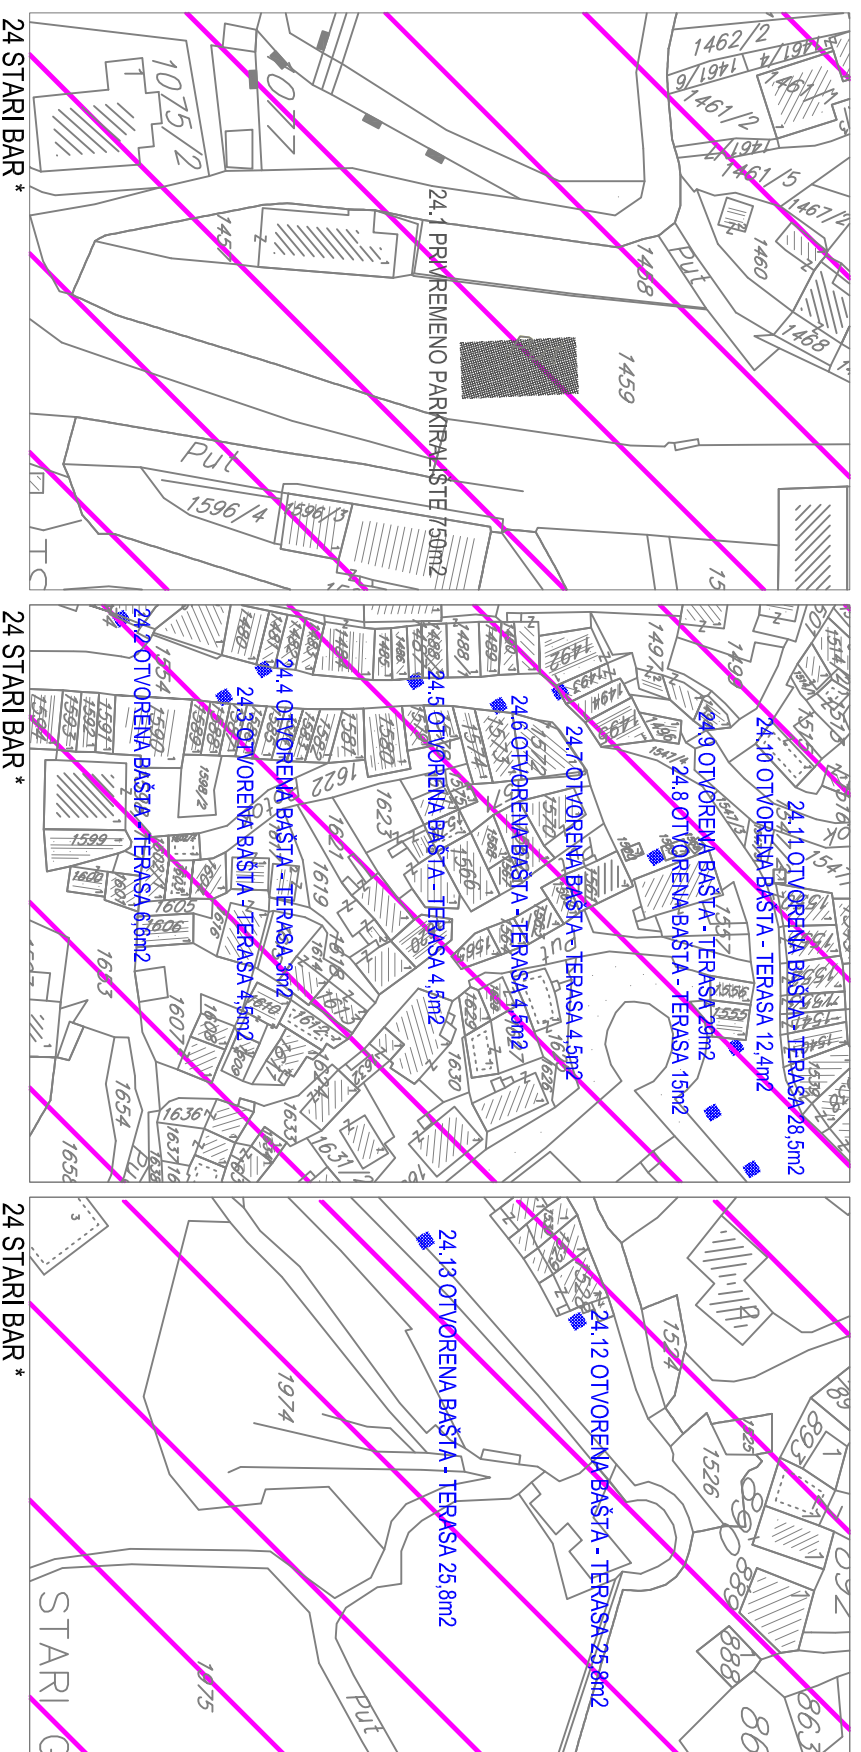

* PRIVREMENI OBJEKTI KOJI SE NALAZE U OBUHVATU GRANICA NEPOKRETNIH KULTURNIH DOBARA ILI U NJHOVOJ NEPOSREDNOJ BLIZINI