



D.O.O. "Geo Dalta "
Adresa: Draška Vujanovića, br.68.
Mob. tel. 068/010-490
ULCINJ

IZJAVA OVLAŠĆENE GEODETSKE ORGANIZACIJE

PREDMET: IDENTIFIKACIJA UP 1453 U OKVIRU DUP-A „PEČURICE CENTAR“

Granice UP 1453 obuhvata kat.parcela br.3661/5 u površini od $P=216m^2$ i 3361/6 u površini od $P=902m^2$ KO Pečurice - Opština Bar, a u sklopu DUP-a „Pečurice Centar“

Lokacija planiranog objekta odgovara lokaciji iz planskog dokumenta (konstantovano grafičkim upoređivanjem). Takođe je važno napomenuti da je lokacija neizgrađena i da do nje trenutno vodi nekategorisani put, a gdje je predviđena saobraćajnica u skladu sa planski dokumentom.

U prilogu Vam dostavljamo preglednu geodeski plan sa ucrtanim objektom, pomenutim kat.parcelama kao i UP 1453.

U Ulcinj,
27.05.2022.god



GeoDelta D.O.O.
Popović Dragoljub



D.O.O. "Geo Dalta "

Adresa: Draška Vujanovića, br.68.

Mob. tel. 068/010-490

ULCINJ

IZJAVA OVLAŠĆENE GEODETSKE ORGANIZACIJE

PREDMET: IDENTIFIKACIJA UP 1453 U OKVIRU DUP-A „PEČURICE CENTAR“

Granice UP 1453 obuhvata kat.parcela br.3661/5 u površini od $P=216m^2$ i 3361/6 u površini od $P=902m^2$ KO Pečurice - Opština Bar, a u sklopu DUP-a „Pečurice Centar“

Lokacija planiranog objekta odgovara lokaciji iz planskog dokumenta (konstantovano grafičkim upoređivanjem). Takođe je važno napomenuti da je lokacija neizgrađena i da do nje trenutno vodi nekategorisani put, a gdje je predviđena saobraćajnica u skladu sa planski dokumentom.

U prilogu Vam dostavljamo preglednu geodeski plan sa ucrtanim objektom, pomenutim kat.parcelama kao i UP 1453.


U Ulcinj,
27.03.2022.god



GeoDalta D.O.O.
Popović Dragoljub

GEODETSKI PLAN URBANISTIČKE PARCELE

DUP "PEČURICE CENTAR" - preklap up 1453 sa kat.parcelama br. 3661/5 i 3661/6 KO Pečurice

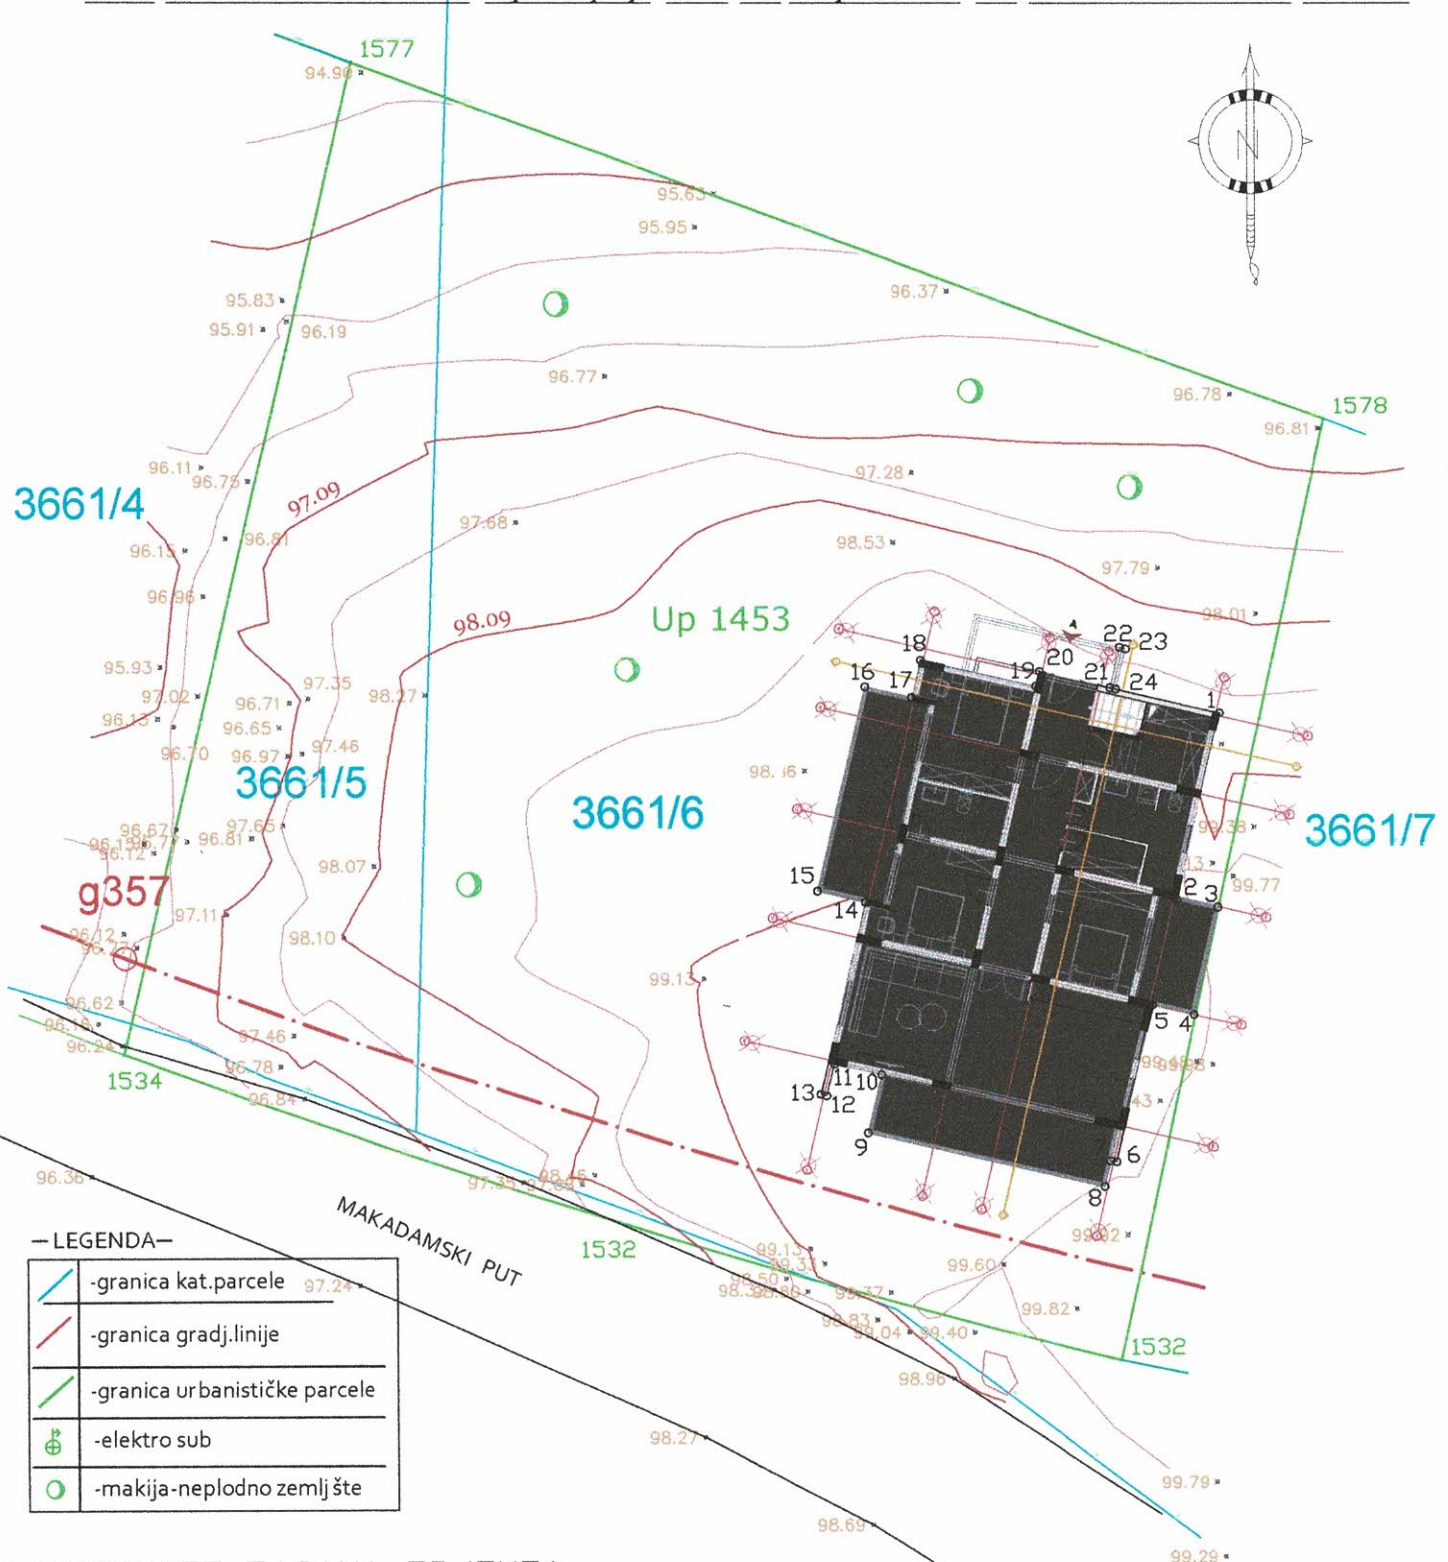

— LEGENDA —

	-granica kat.parcele
	-granica gradj.linije
	-granica urbanističke parcele
	-elektro sub
	-makija-nepodno zemljšte

KOORDINATE TACAKA OBJEKTA


BZNAKA	Y	X
1	6595802.45	4654370.54
2	6595800.99	4654364.31
3	6595802.35	4654364.06
4	6595801.54	4654360.49
5	6595800.17	4654360.81
6	6595798.94	4654355.55
7	6595798.75	4654355.59
8	6595798.54	4654354.72
9	6595790.75	4654356.54
10	6595791.21	4654358.49
11	6595789.65	4654358.85
12	6595789.40	4654357.78
13	6595789.20	4654357.83
14	6595790.71	4654364.25
15	6595789.15	4654364.62
16	6595790.75	4654371.43
17	6595792.31	4654371.07
18	6595792.60	4654372.34
19	6595796.40	4654371.45
20	6595796.51	4654371.93
21	6595798.85	4654371.39
22	6595799.17	4654372.75
23	6595799.36	4654372.70
24	6595799.04	4654371.34



SNIMIO I OBRADIO:
 DOO GEODALTA-ULCINJ

GEODETSKI PLAN URBANISTIČKE PARCELE

DUP "PEČURICE CENTAR" - preklap up 1453 sa kat.parcelama br. 3661/5 i 3661/6 KO Pečurice

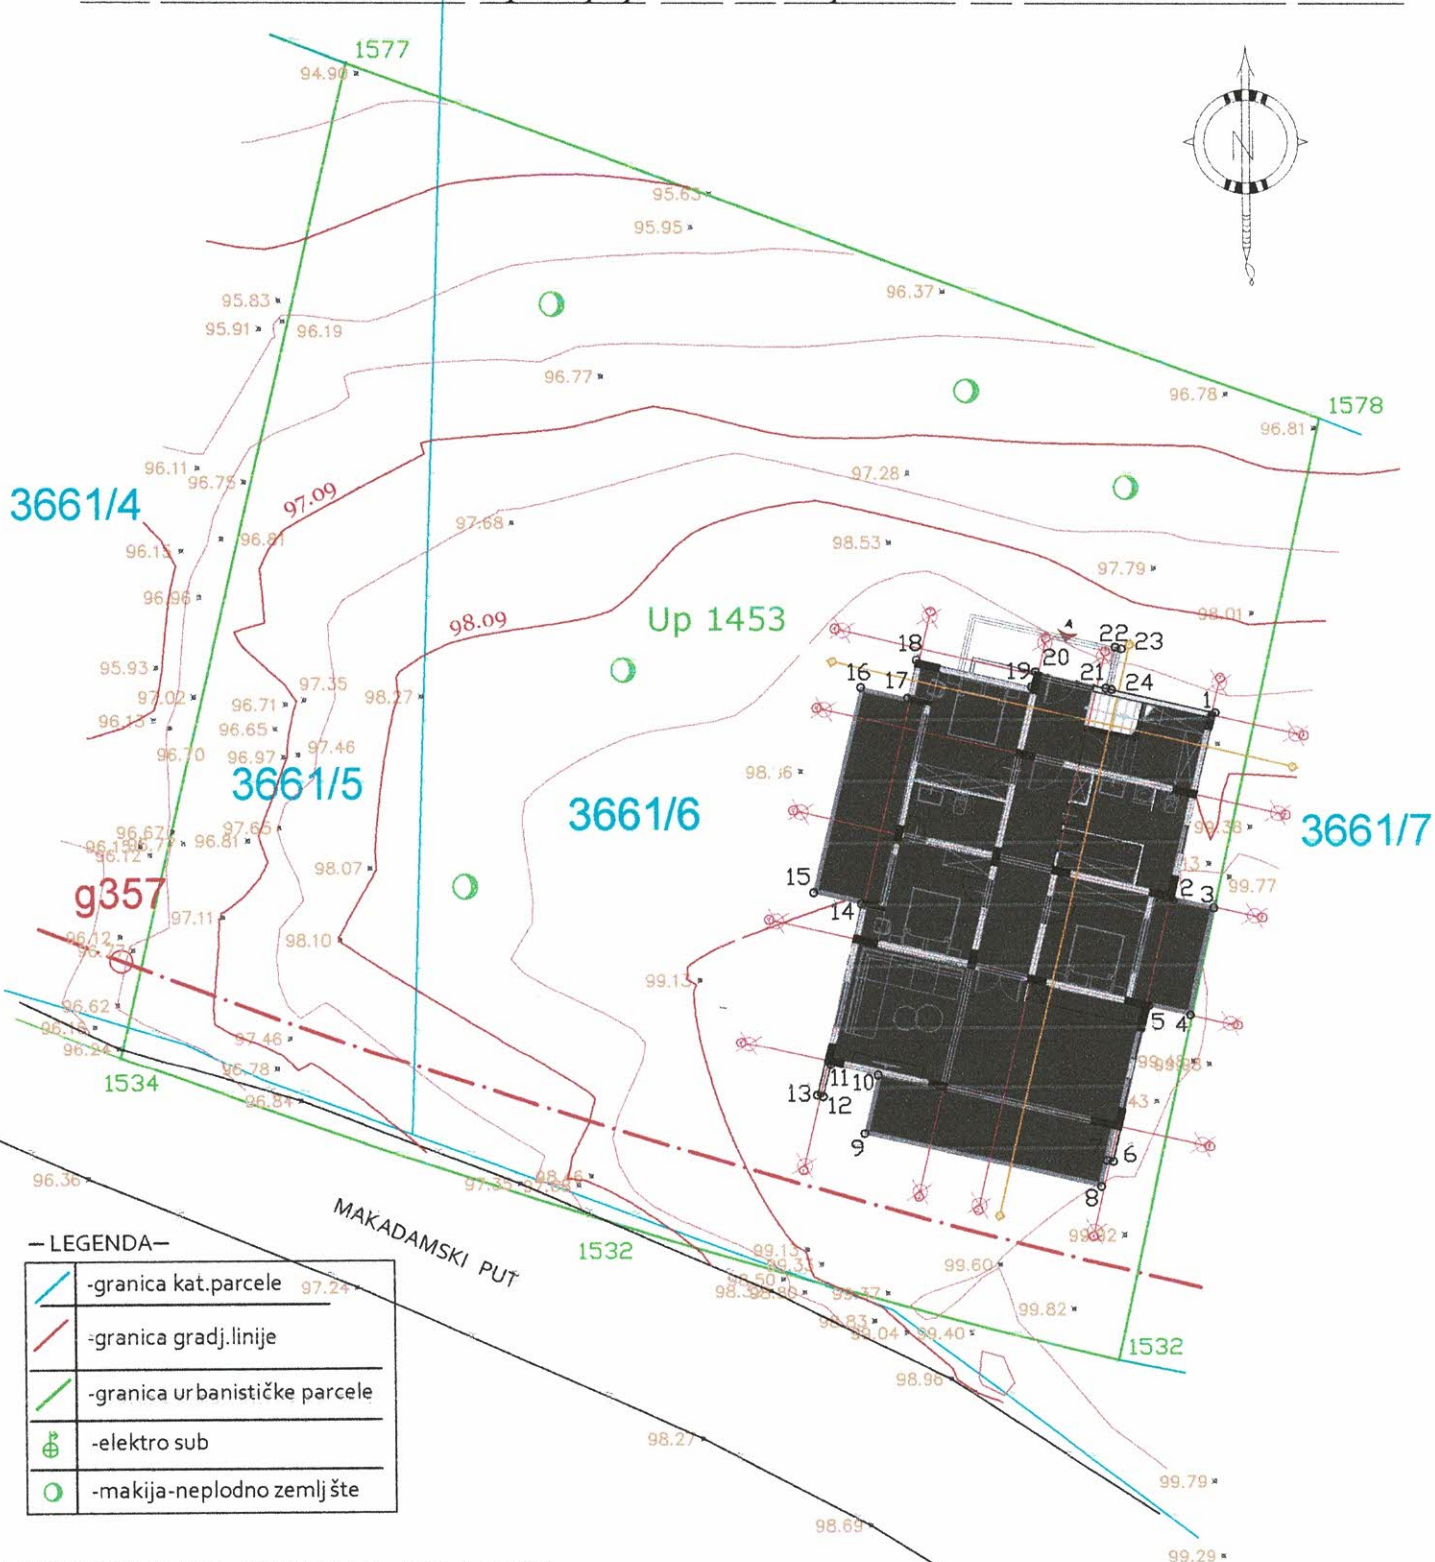

— LEGENDA —

	-granica kat.parcele
	-granica gradj.linije
	-granica urbanističke parcele
	-elektro sub
	-makija-neplodno zemljšte

KOORDINATE TACAKA OBJEKTA

BZNAKA	Y	X
1	6595802.45	4654370.54
2	6595800.99	4654364.31
3	6595802.35	4654364.06
4	6595801.54	4654360.49
5	6595800.17	4654360.81
6	6595798.94	4654355.55
7	6595798.75	4654355.59
8	6595798.54	4654354.72
9	6595790.75	4654356.54
10	6595791.21	4654358.49
11	6595789.65	4654358.85
12	6595789.40	4654357.78
13	6595789.20	4654357.83
14	6595790.71	4654364.25
15	6595789.15	4654364.62
16	6595790.75	4654371.43
17	6595792.31	4654371.07
18	6595792.60	4654372.34
19	6595796.40	4654371.45
20	6595796.51	4654371.93
21	6595798.85	4654371.39
22	6595799.17	4654372.75
23	6595799.36	4654372.70
24	6595799.04	4654371.34

