


KONKURSNI ZADATAK

KONKURS ZA IDEJNO URBANISTIČKO/ARHITEKTONSKO
RJEŠENJE ZA UREĐENJE ZELENE POVRŠINE - PARK SA
PRATEĆOM INFRASTRUKTUROM U BARU


Izrađeno od: A3B6K8Z

Provjereno od: Natjecateljski žiri

Bar, 2023

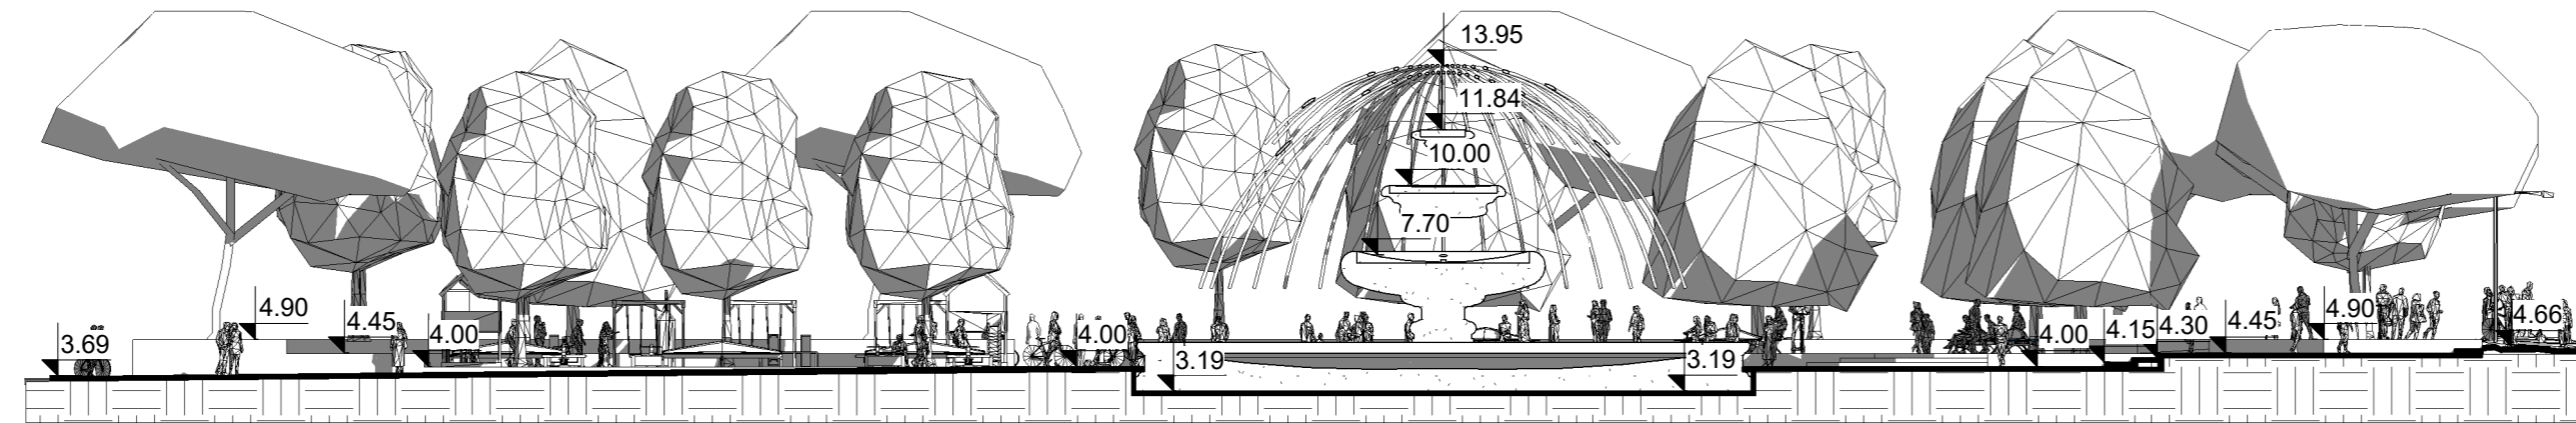

1 Presjek A-A
 1 : 250

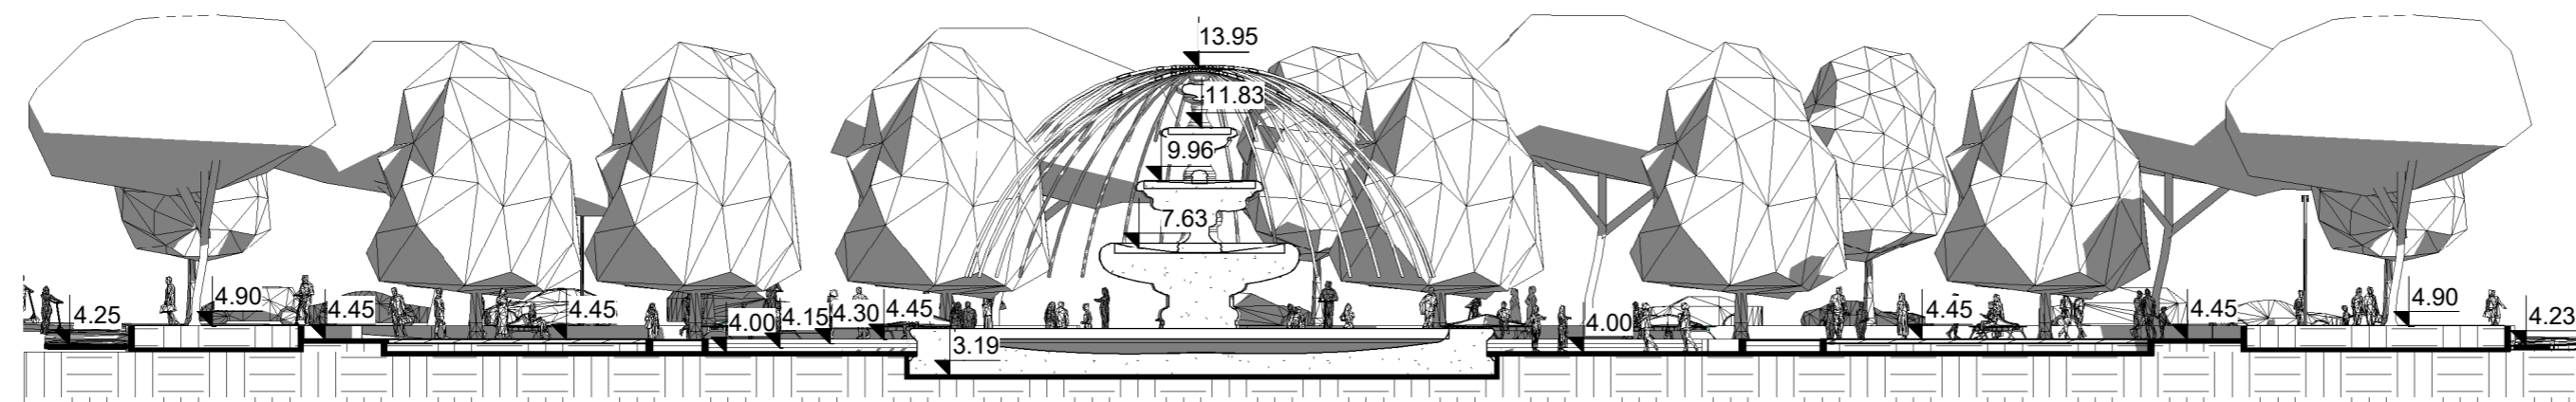
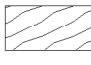
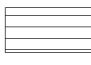
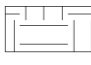



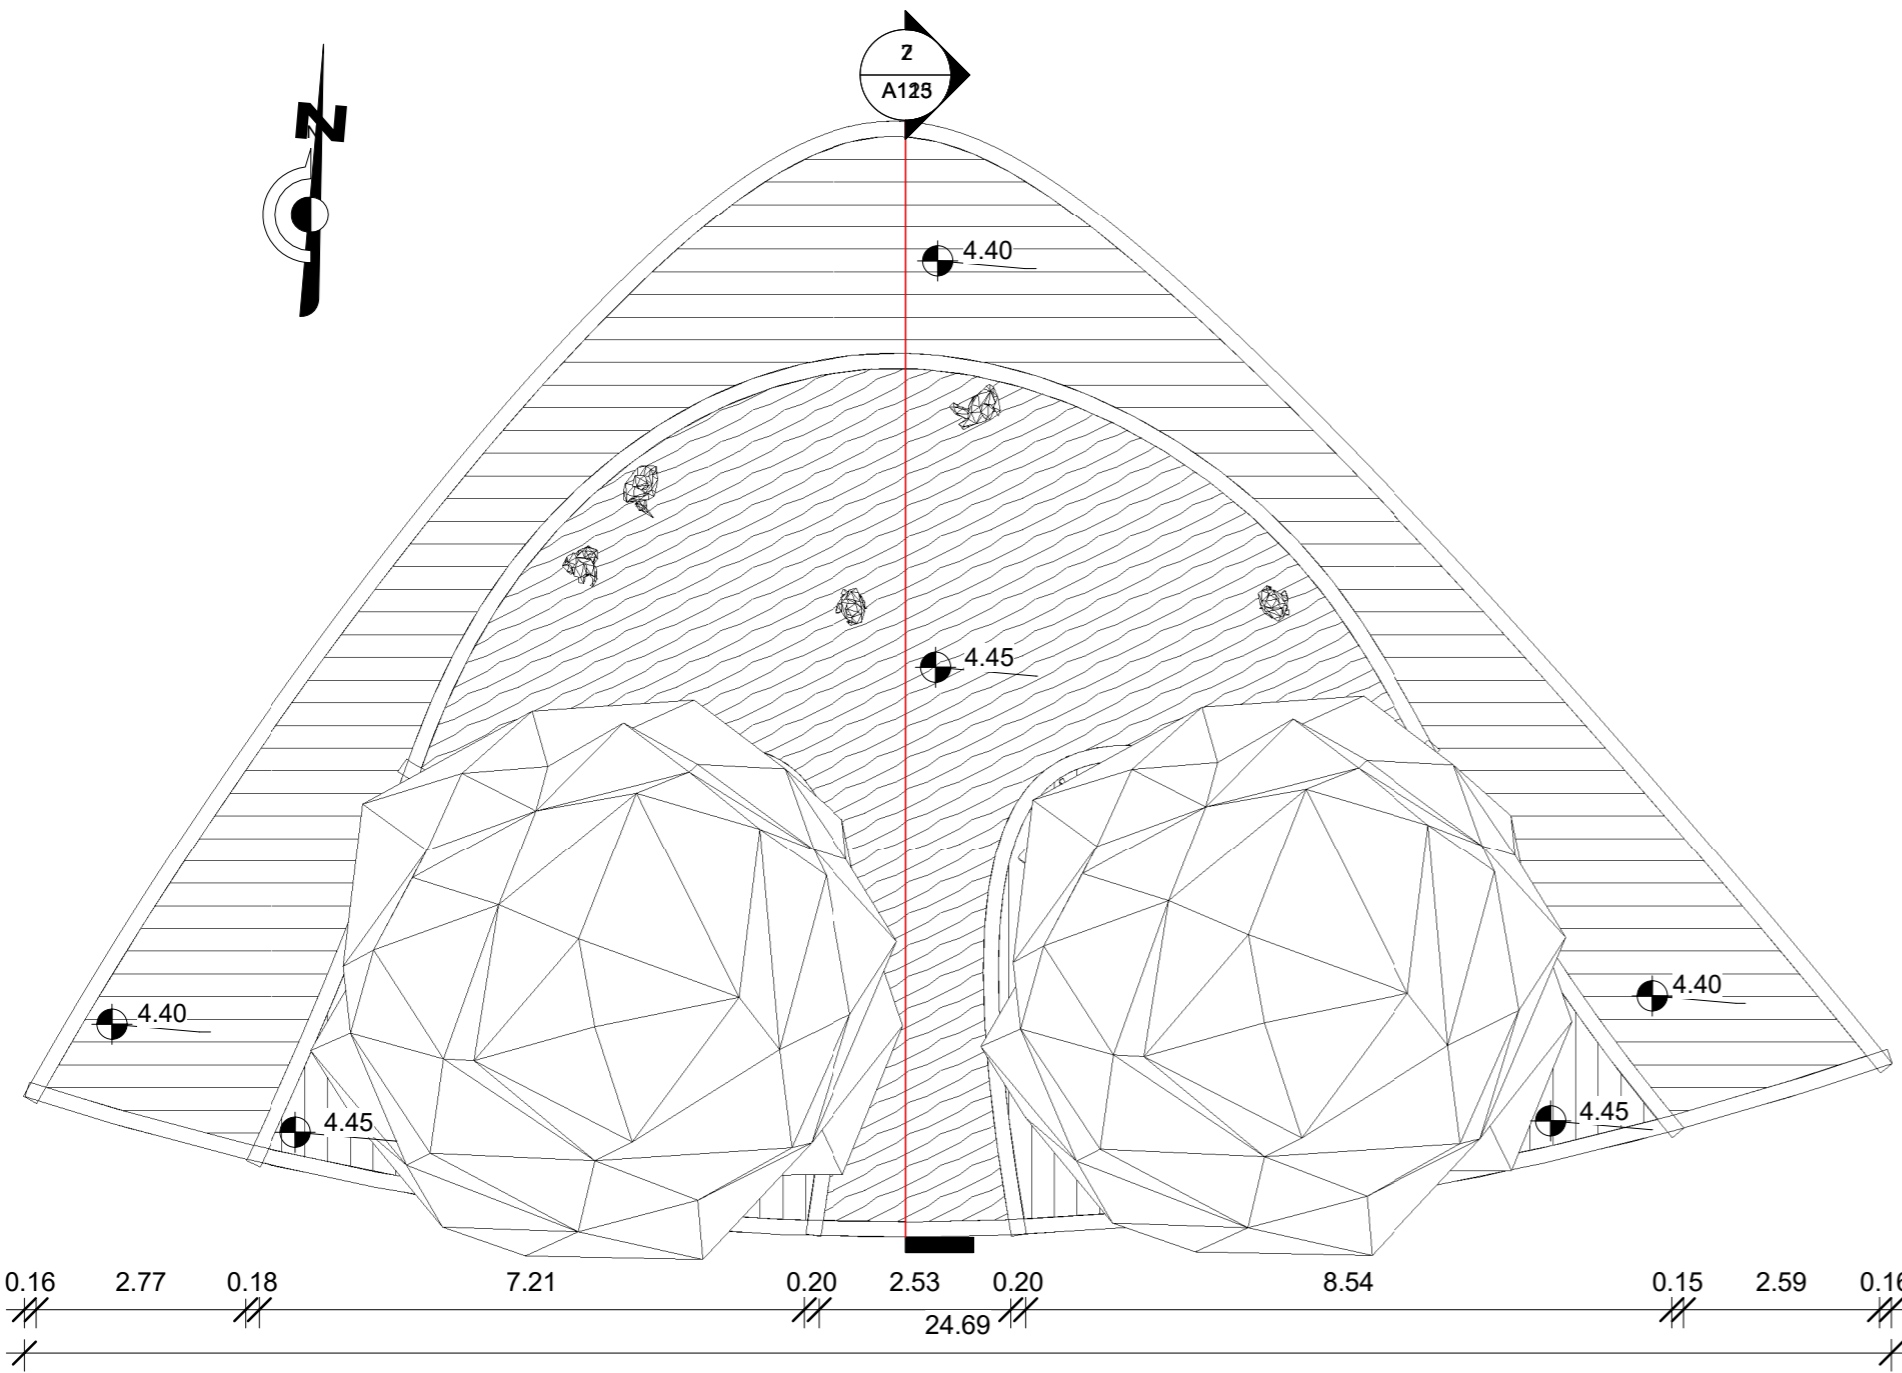
2 Presjek B-B
 1 : 250

Karakteristični presjeci


Izrađeno od	A3B6K8Z	1:250
Provjereno od	Natjecateljski žiri	3
Datum	19.05.2023	

OPŠTINA BAR
 „KONKURS ZA IDEJNO
 URBANISTIČKO/ARHITE
 KTONSKO RJEŠENJE ZA
 UREĐENJE ZELENE
 POVRŠINE - PARK SA
 PRATEĆOM
 INFRASTRUKTUROM U
 BARU“
 (UREĐENJE OTVORENE
 POVRŠINE SA
 ODLIKAMA PARKA)
 Adresa: Bulevar revolucije
 br. 1
 Bar
 Crna Gora


-  Pejzaž
-  Drvo
-  Vodena površina
-  Zemlja
-  Betonska masa




1 Osnova 1-1
1 : 100

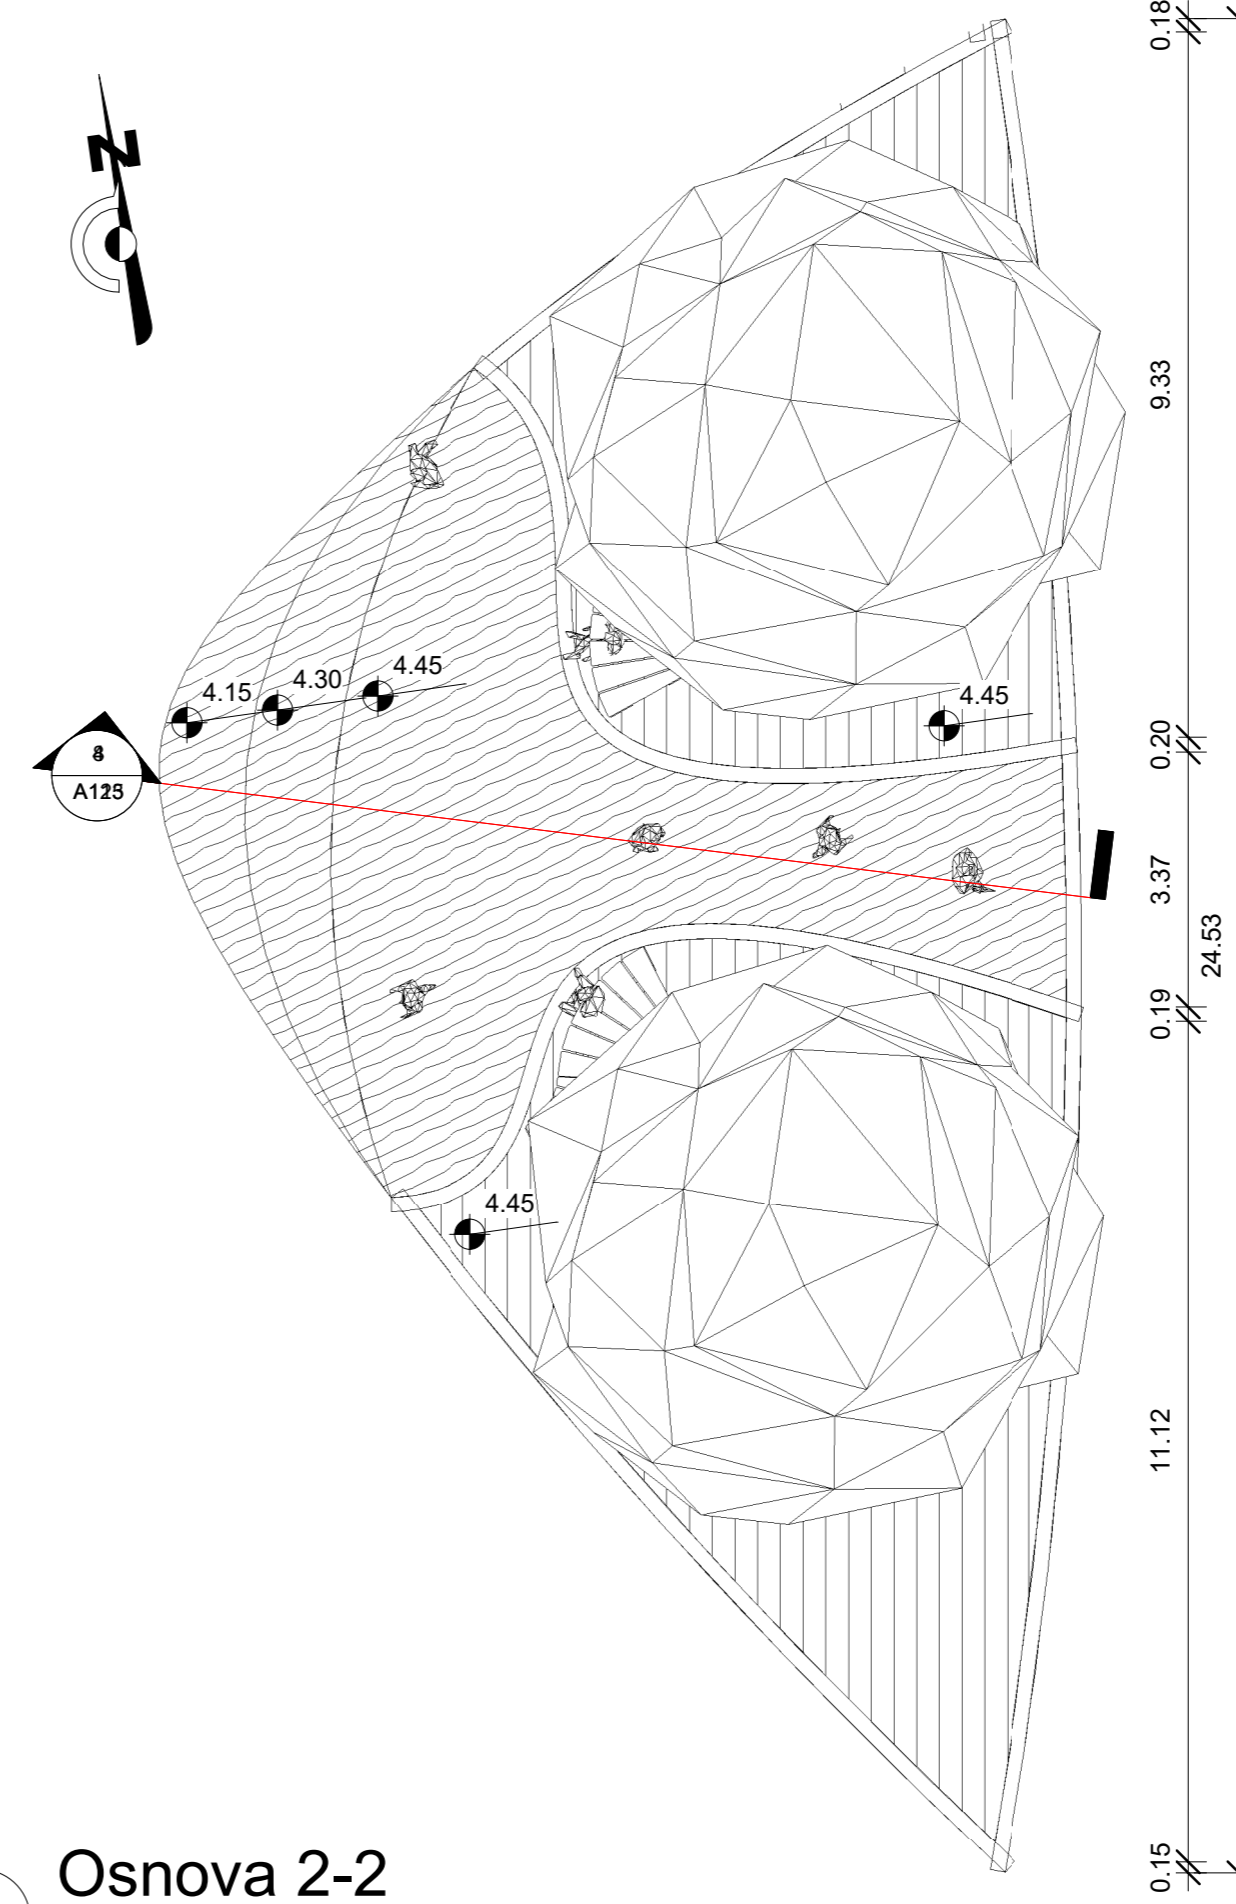

3 Osnova 2-2
1 : 100

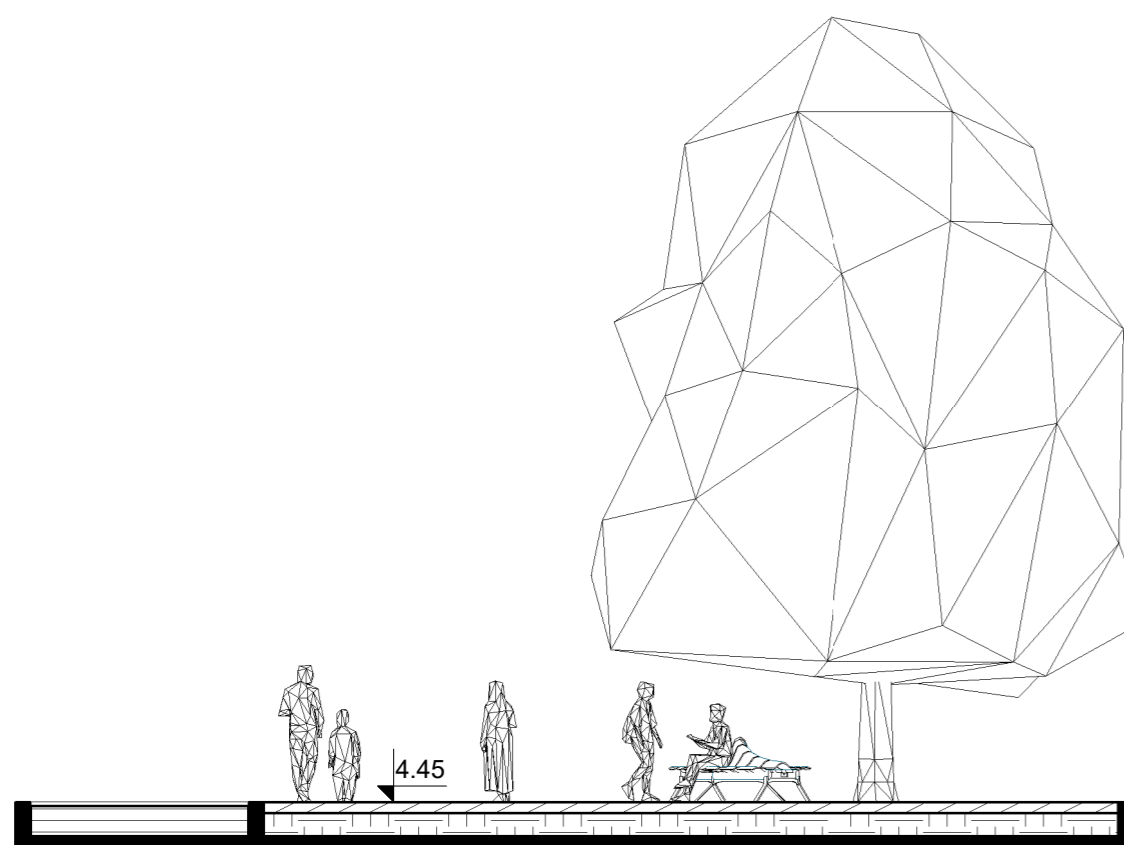


2 Presjek 1-1
1 : 100

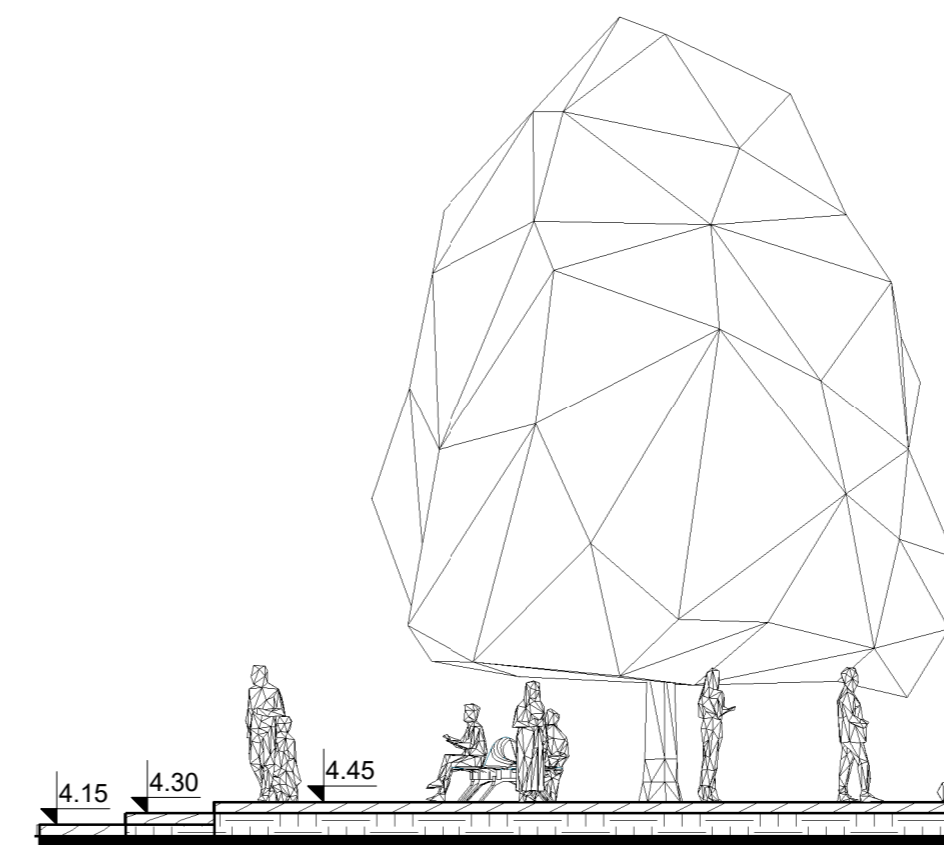

4 Presjek 2-2
1 : 100

Osnove pojedinih karakterističnih prostornih elemenata


Izrađeno od	A3B6K8Z	1:100
Provjereno od	Natjecateljski žiri	4
Datum	19.05.2023	

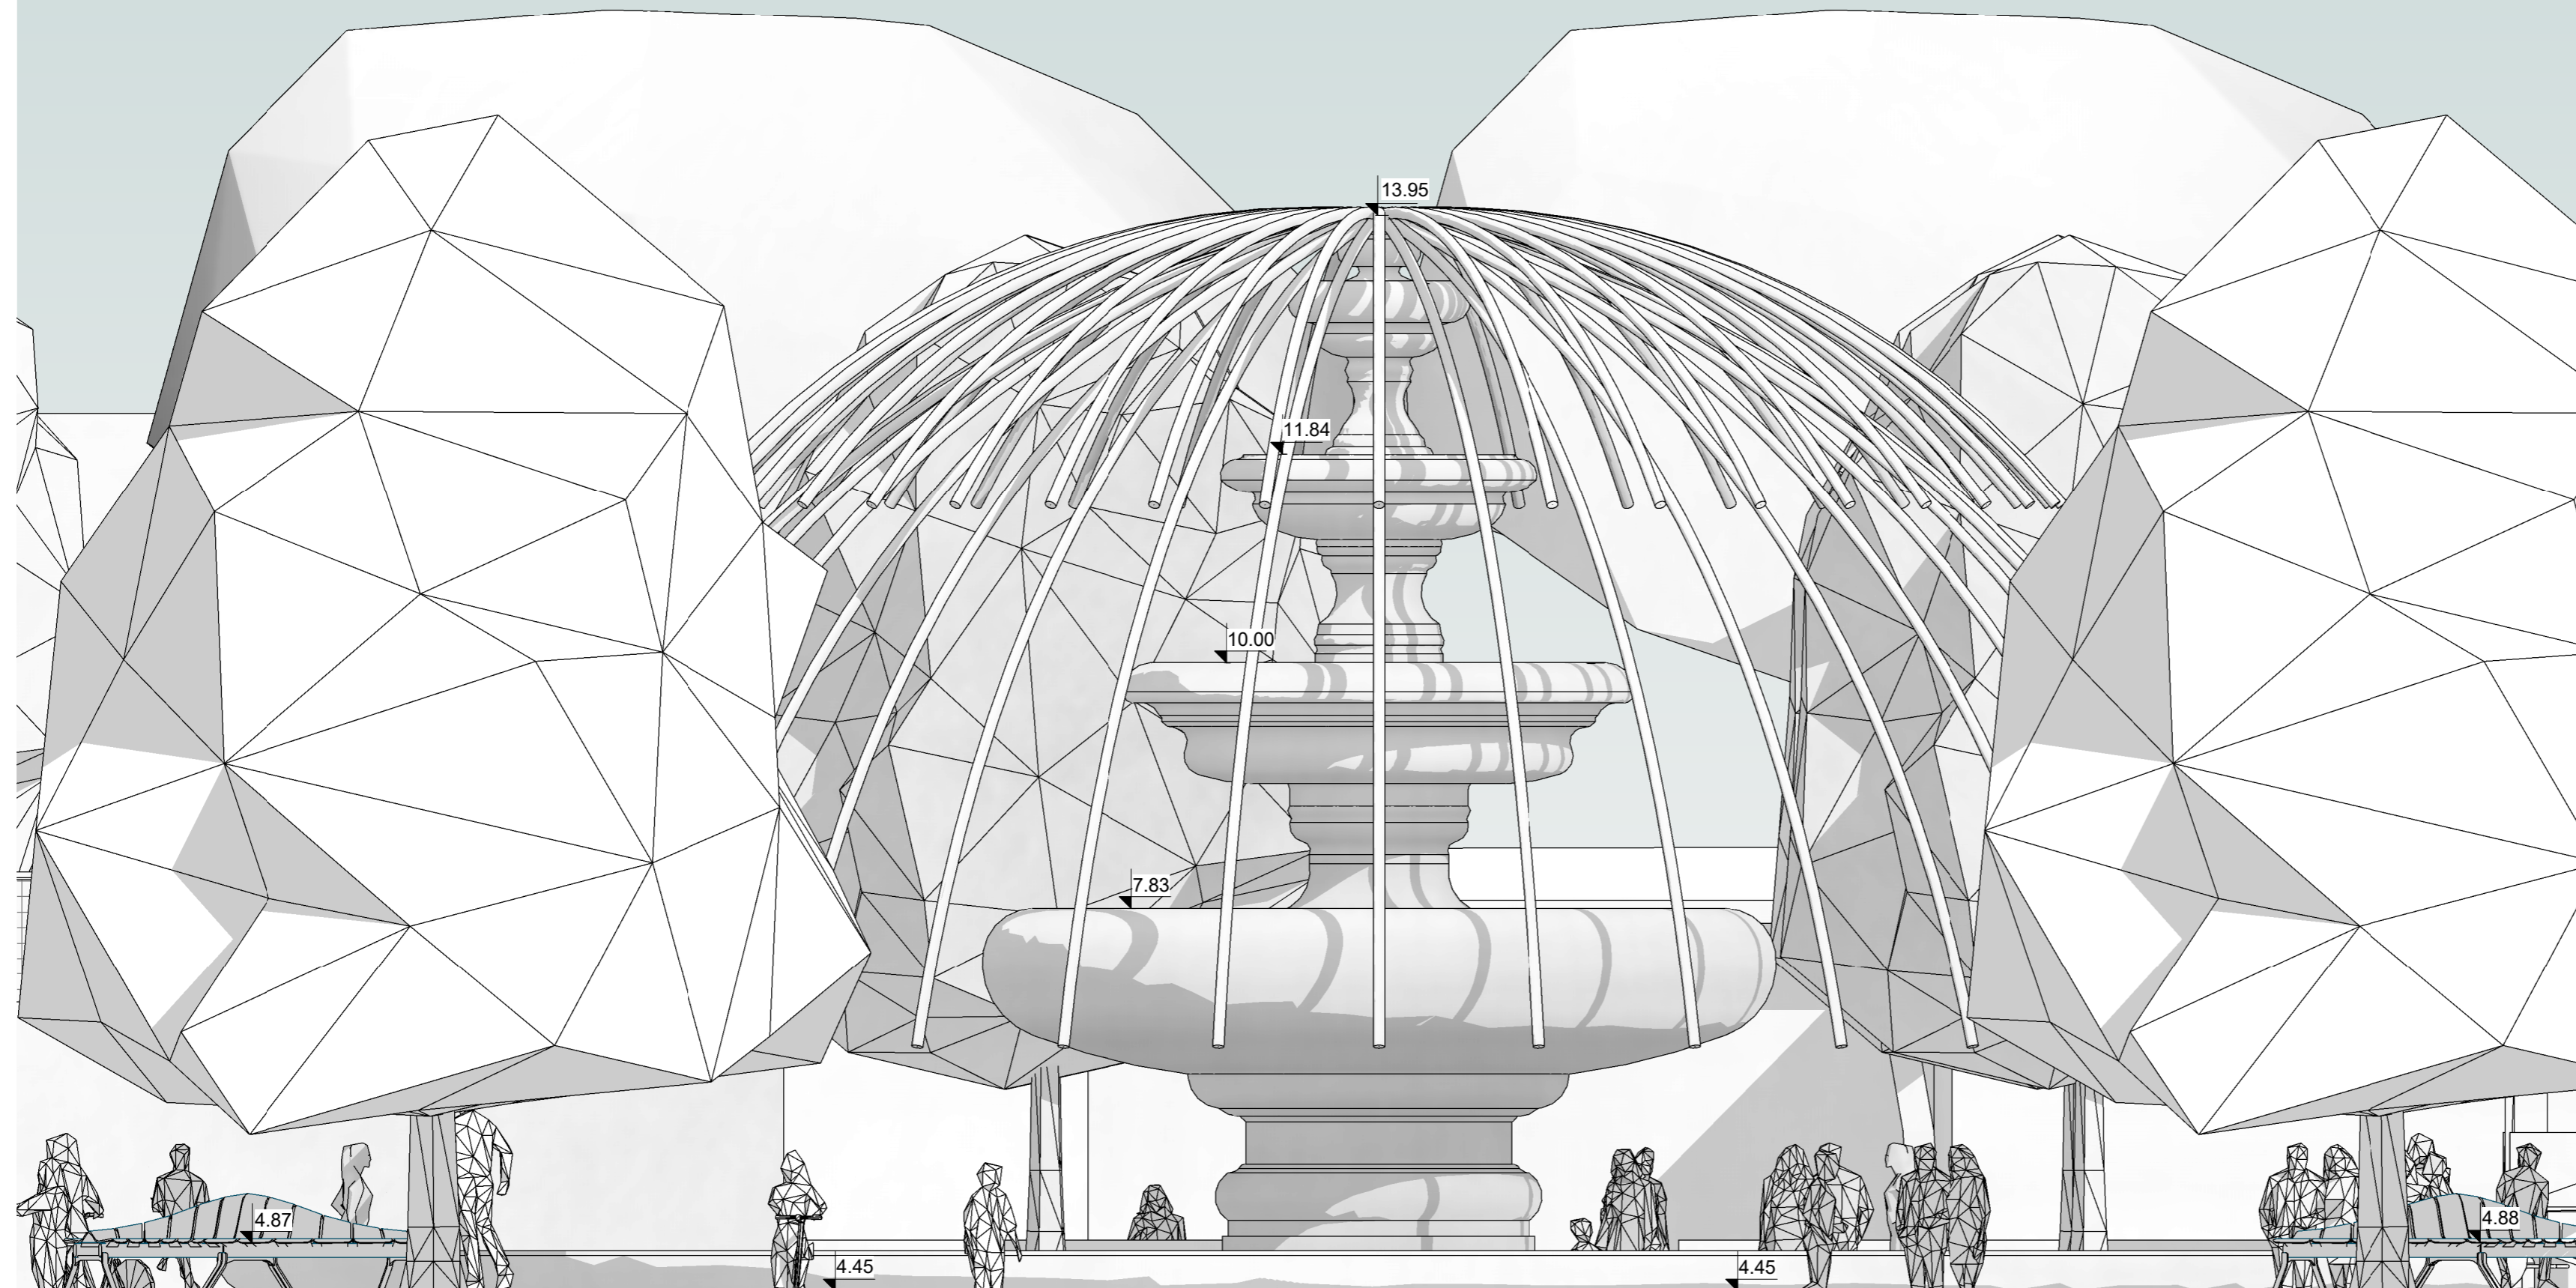

1 Izgled 1-1
 1 : 50

Izgledi pojedinih prostornih elemenata


Izrađeno od	A3B6K8Z	1:50
Provjereno od	Natjecateljski žiri	5
Datum	19.05.2023	

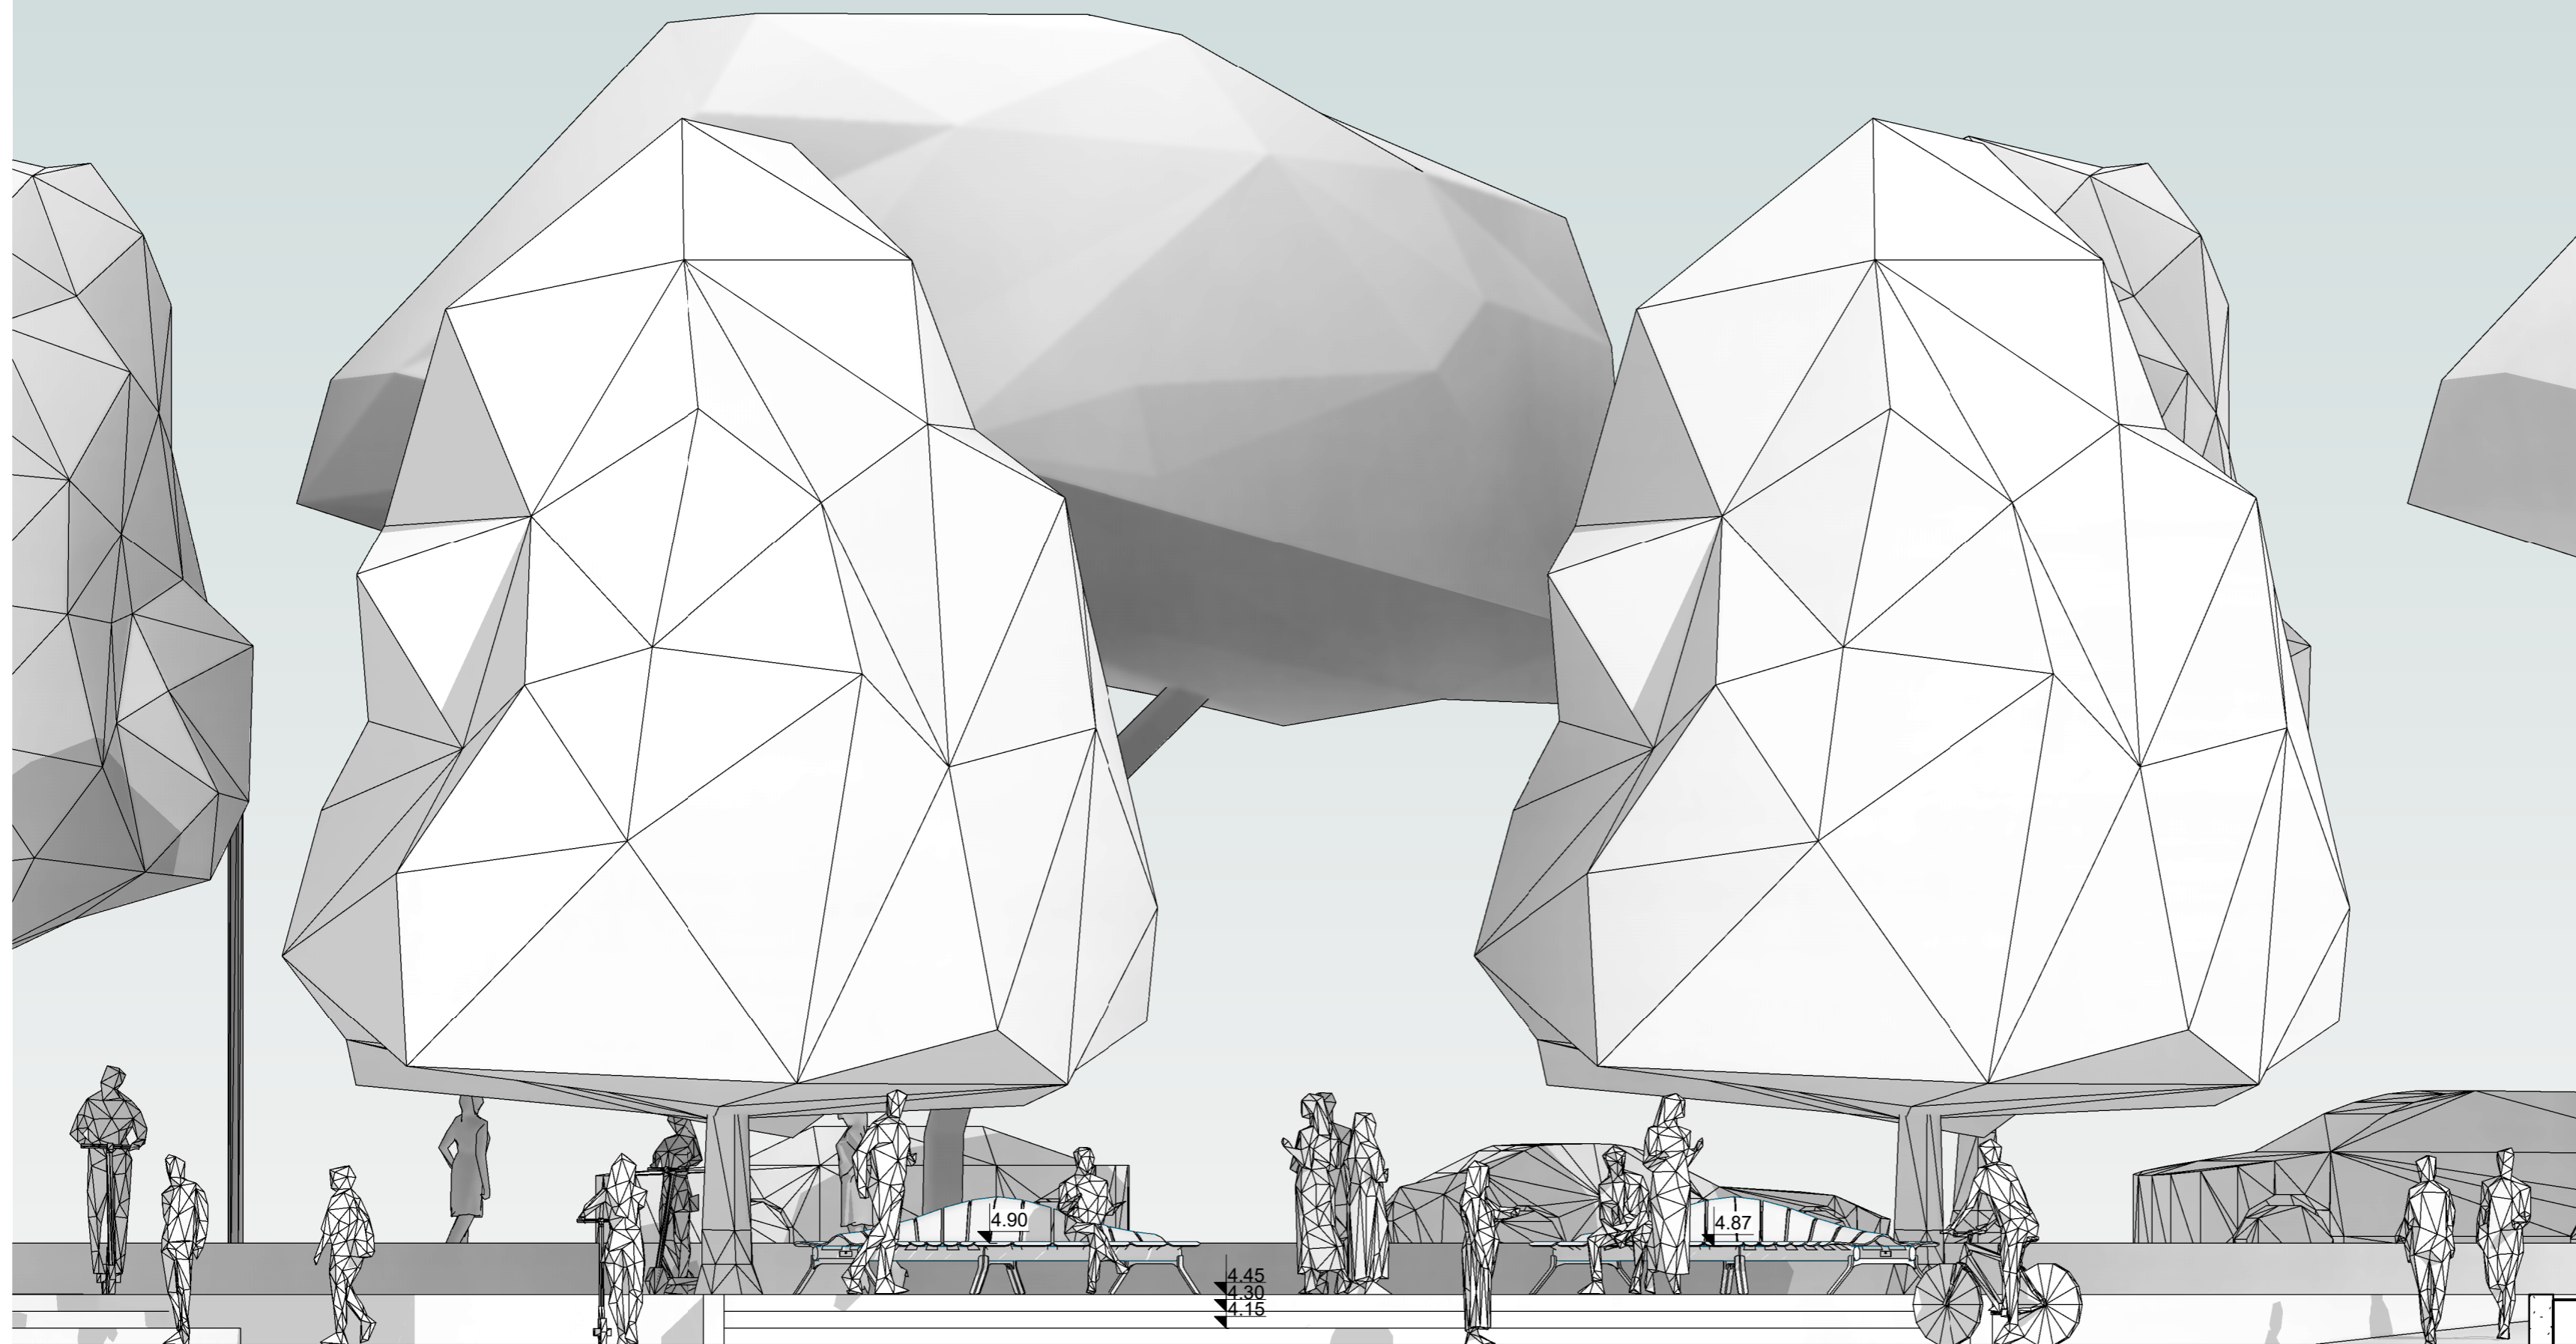

1 Izgled 2-2
 1 : 50

Izgledi pojedinih prostornih elemenata


Izrađeno od	A3B6K8Z	1:50
Provjereno od	Natjecateljski žiri	6
Datum	19.05.2023	

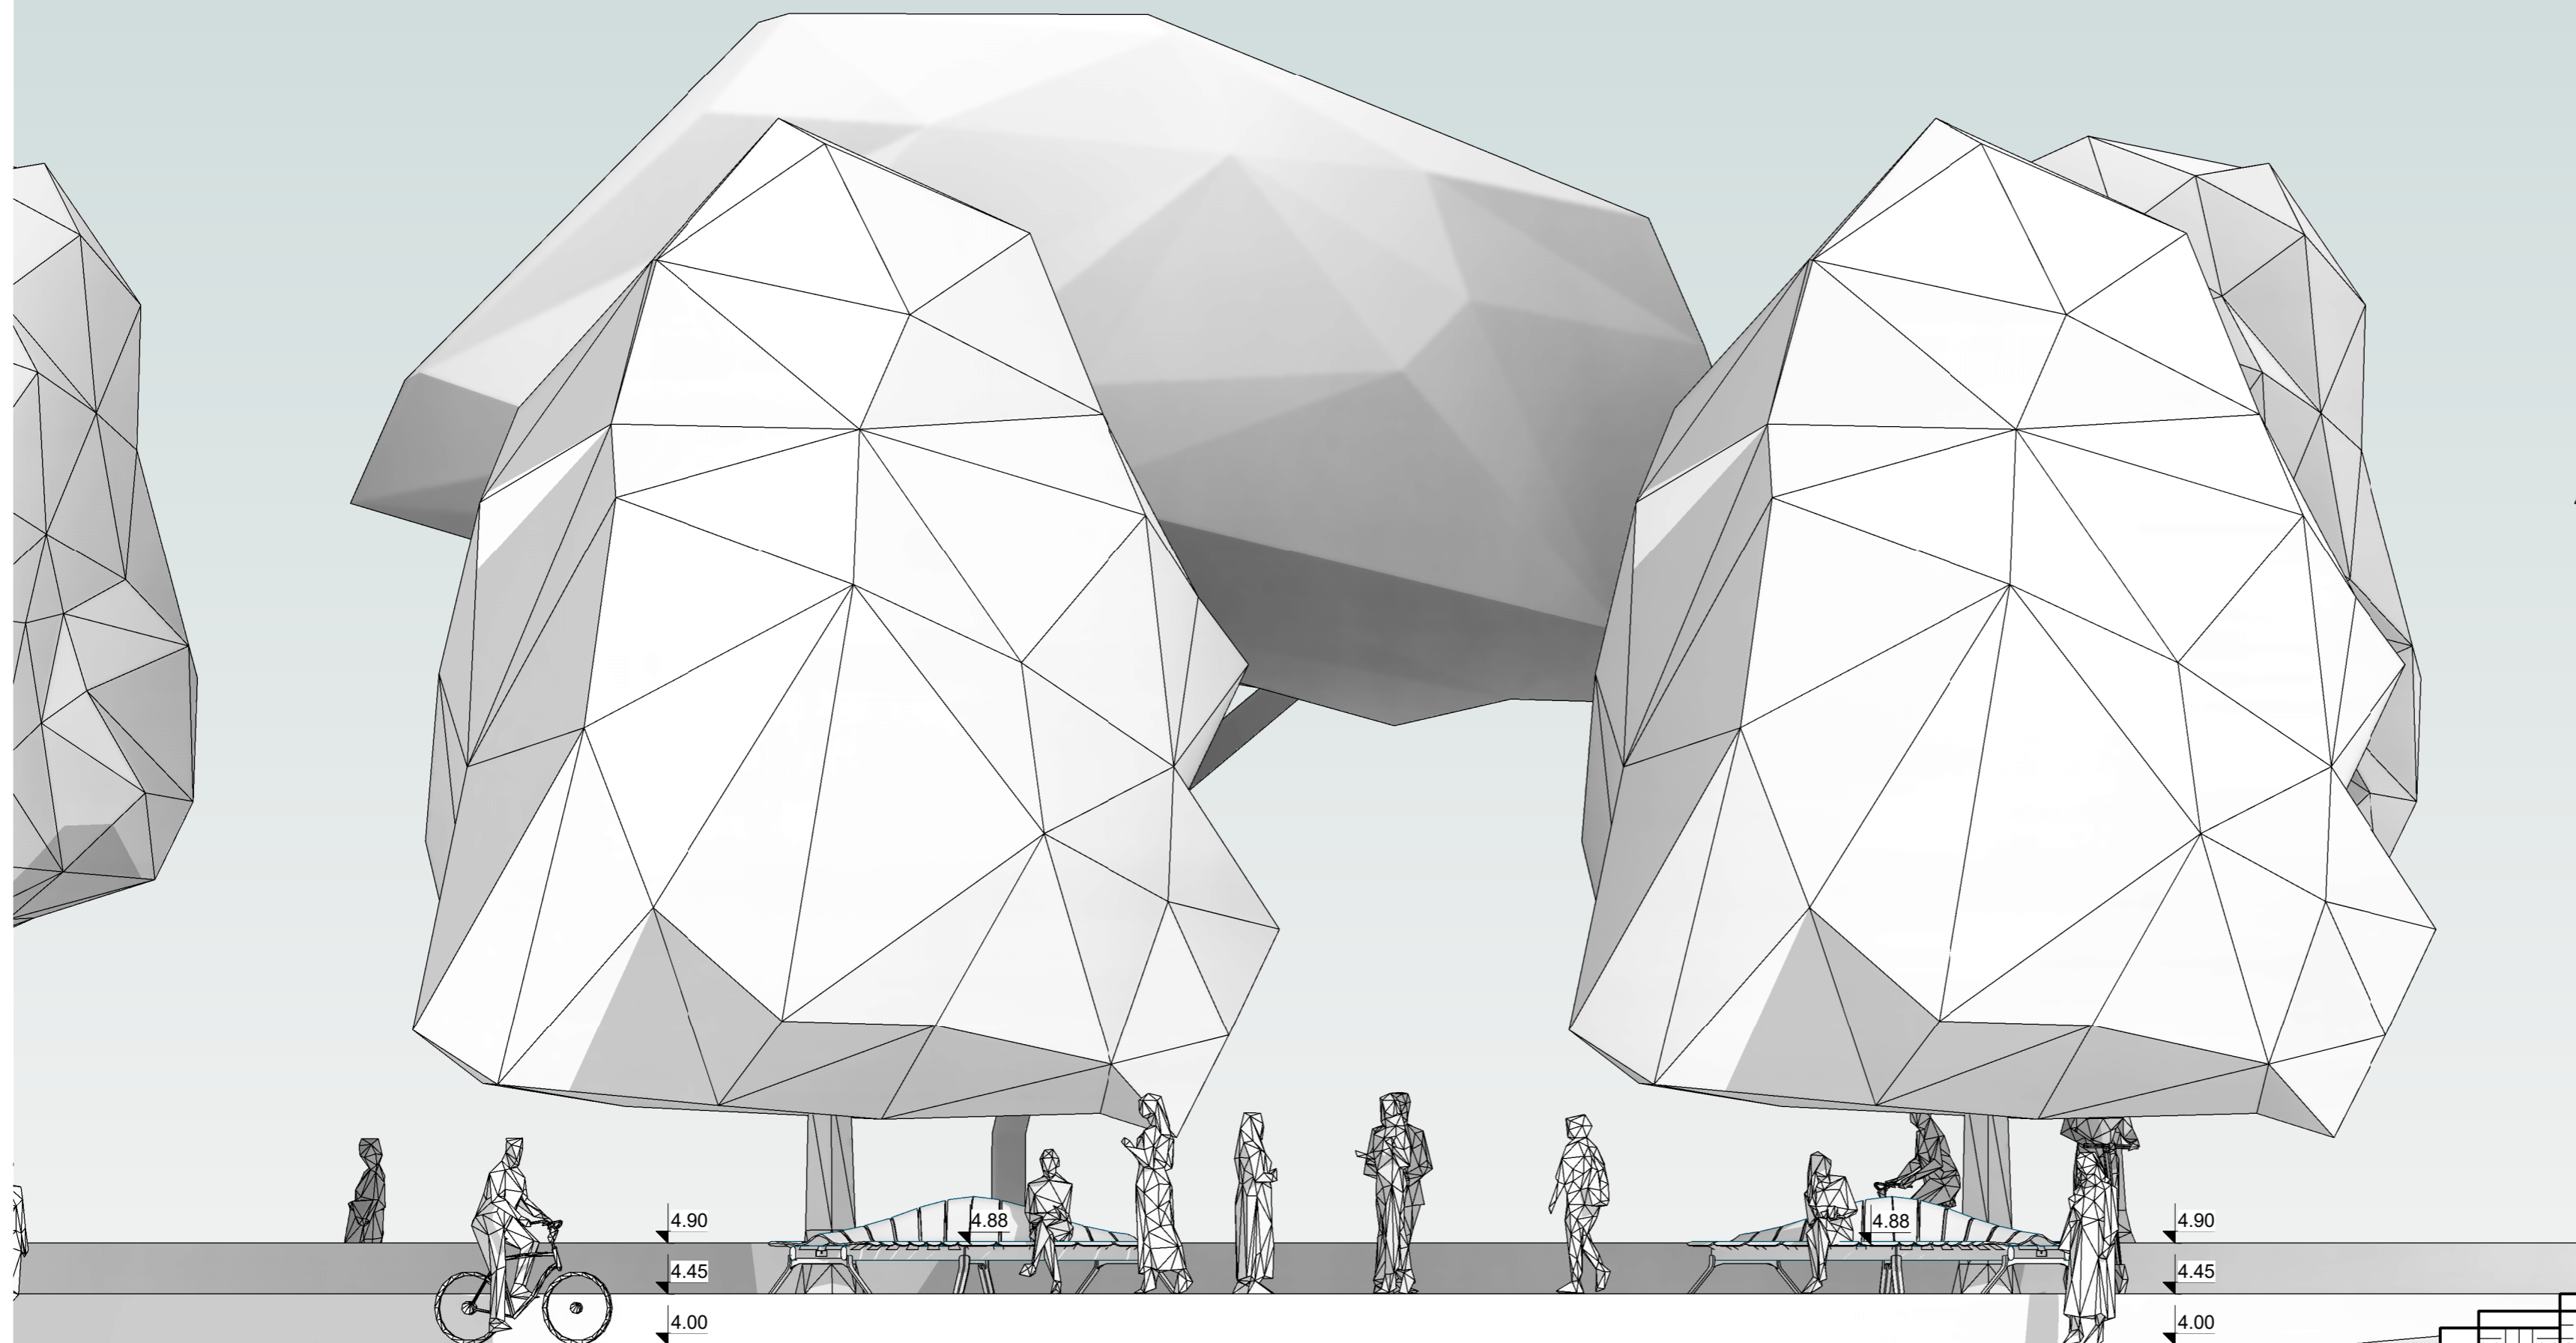

1 Izgled 3-3
 1 : 50

Izgledi pojedinih prostornih elemenata

Izrađeno od	A3B6K8Z	1:50
Provjereno od	Natjecateljski žiri	7
Datum	19.05.2023	

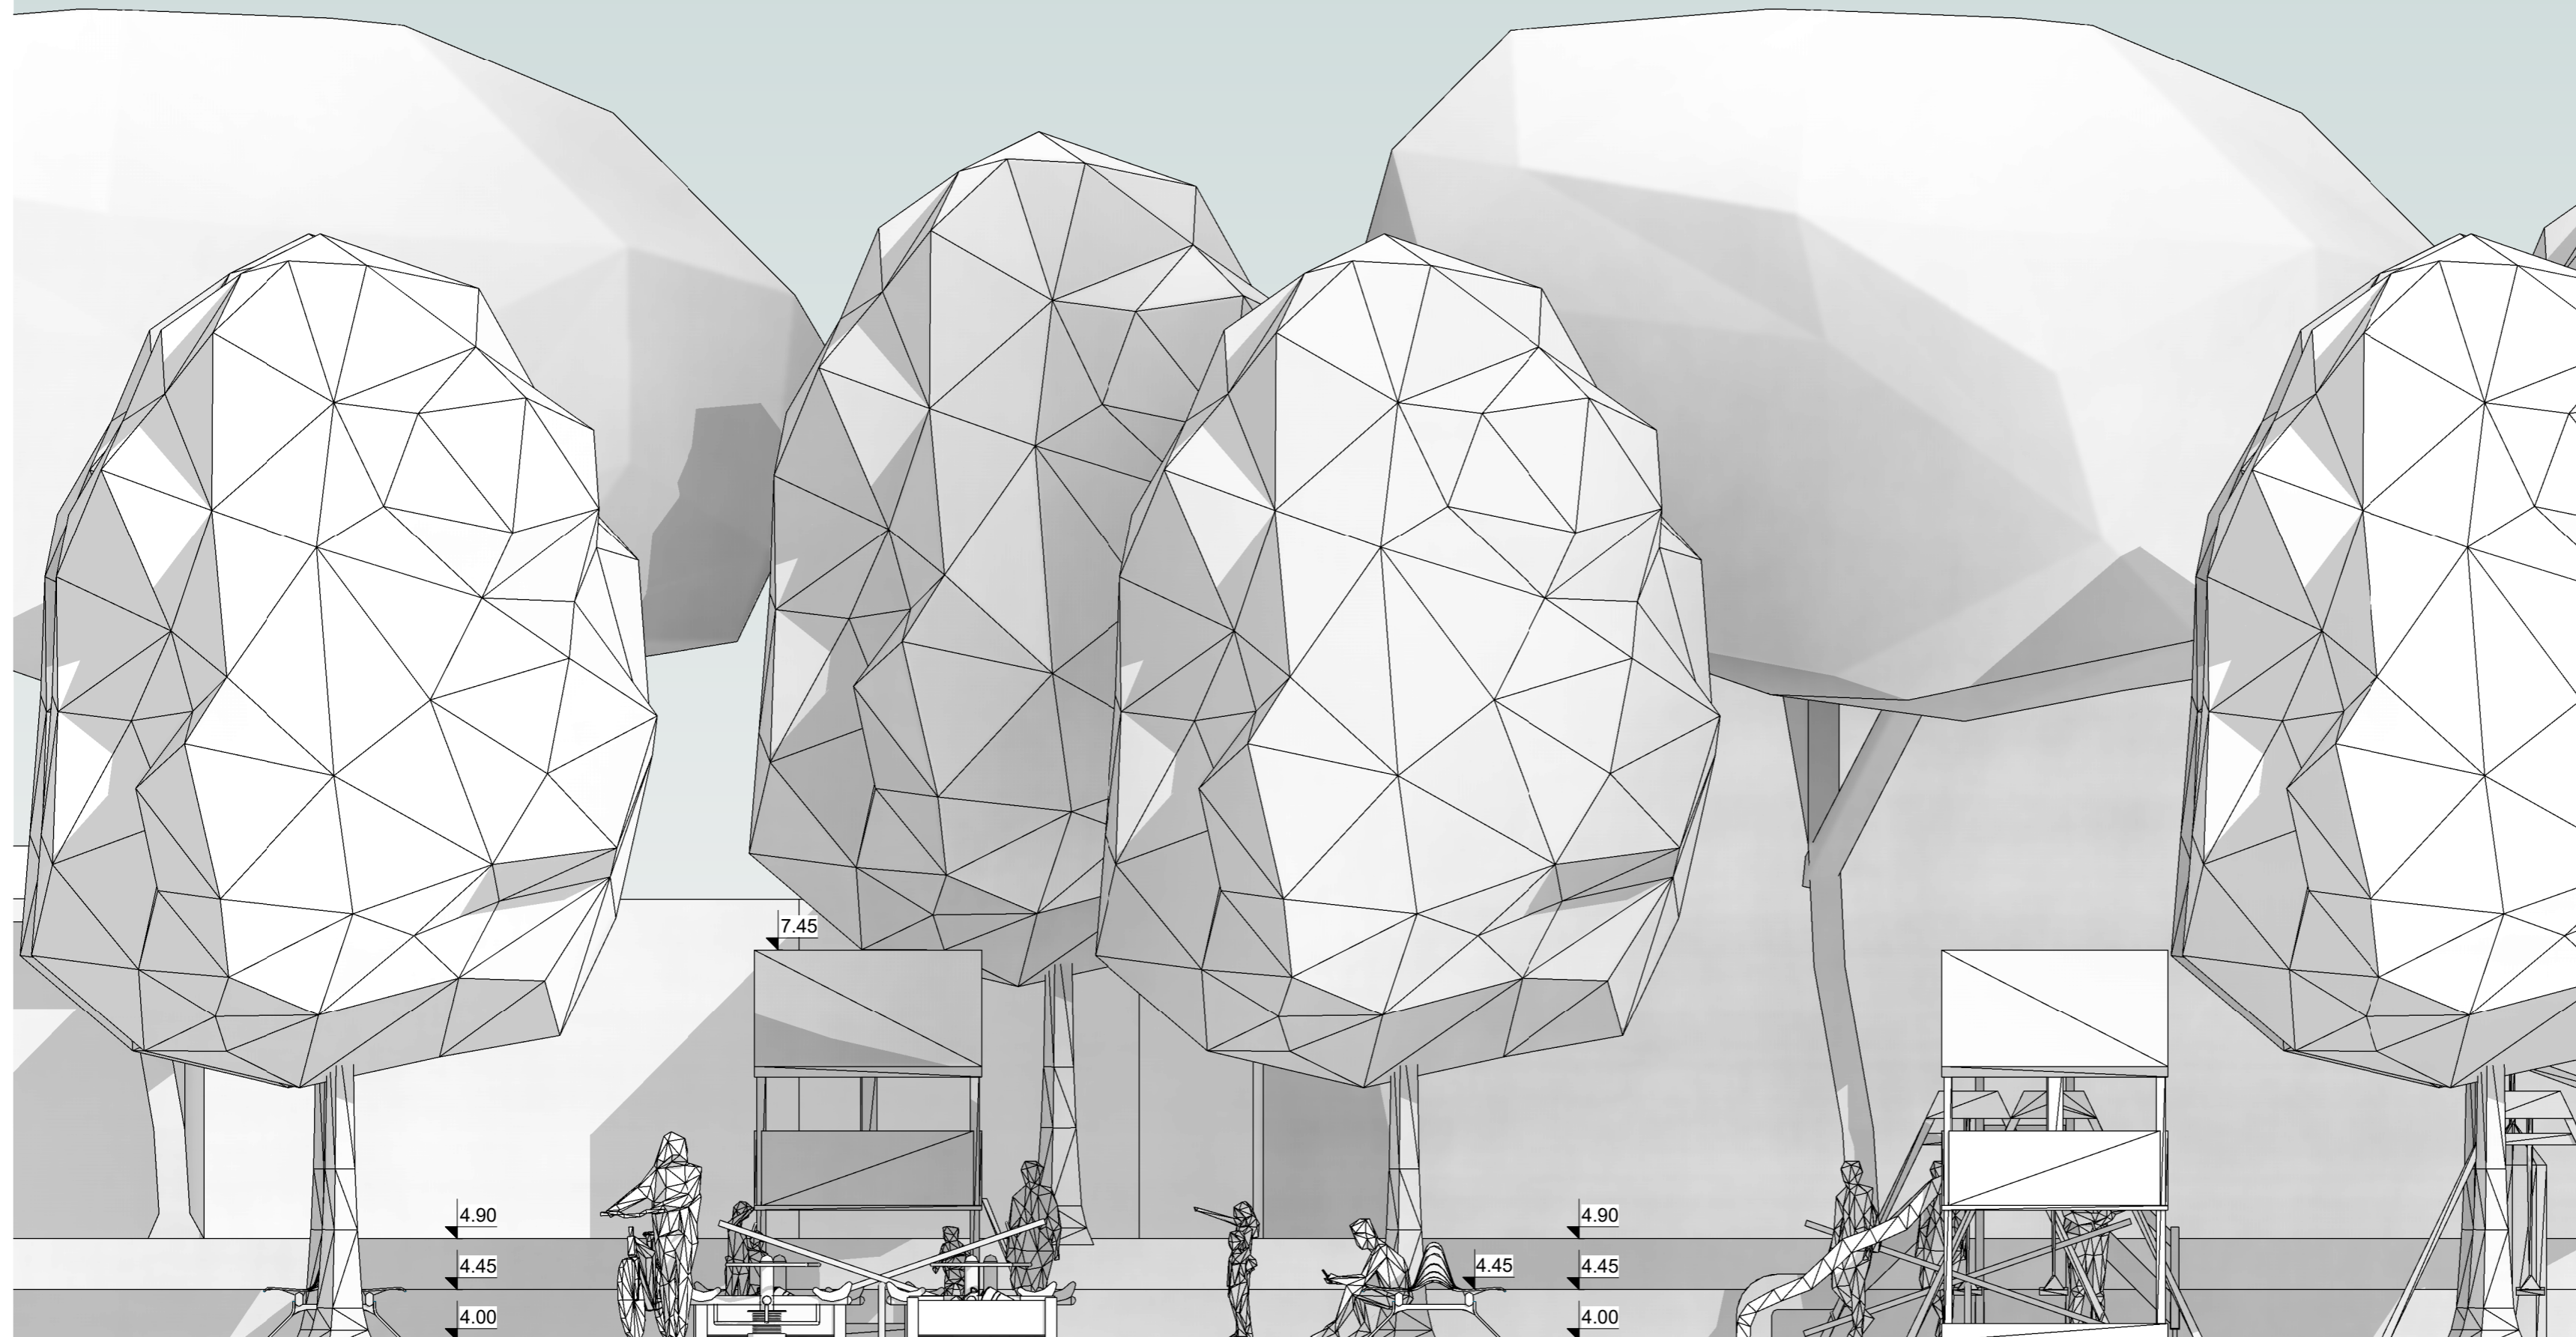

1 Izgled 4-4
 1 : 50

Izgledi pojedinih prostornih elemenata


Izrađeno od	A3B6K8Z	1:50
Provjereno od	Natjecateljski žiri	8
Datum	19.05.2023	



OPŠTINA BAR
 „KONKURS ZA IDEJNO
 URBANISTIČKO/ARHITE
 KTONSKO RJEŠENJE ZA
 UREĐENJE ZELENE
 POVRŠINE - PARK SA
 PRATEĆOM
 INFRASTRUKTUROM U
 BARU“
 (UREĐENJE OTVORENE
 POVRŠINE SA
 ODLIKAMA PARKA)
 Adresa: Bulevar revolucije
 br. 1
 Bar
 Crna Gora

3D prezentacija

Izrađeno od	A3B6K8Z	9
Provjereno od	Natjecateljski žiri	
Datum	19.05.2023	

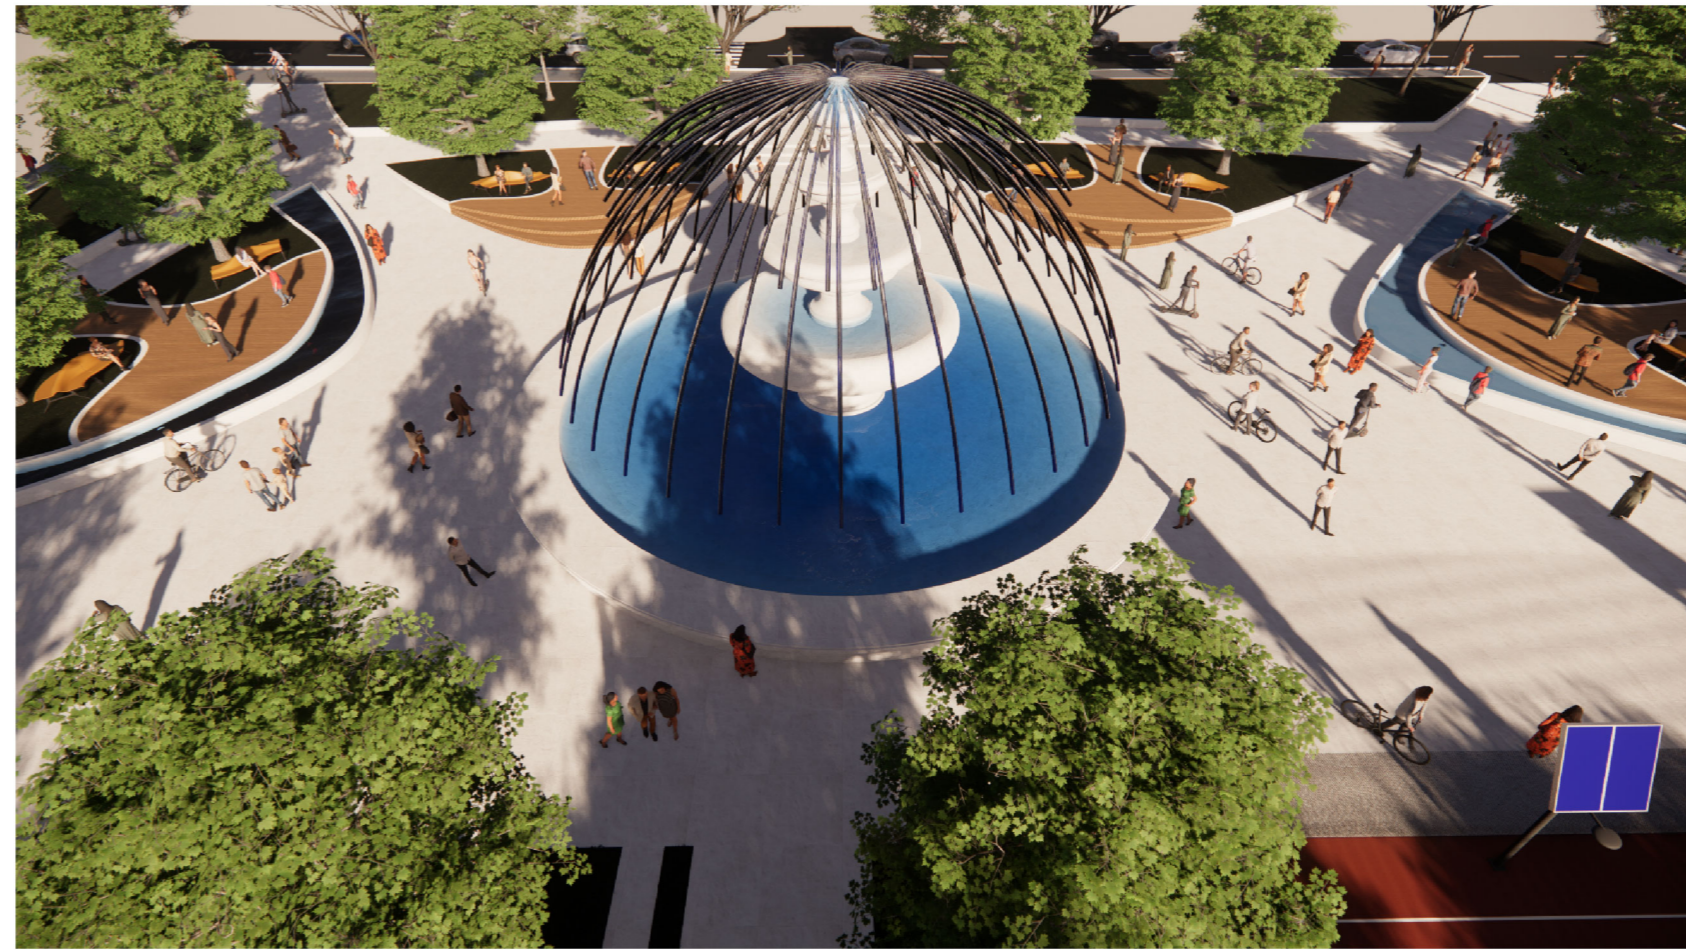

OPŠTINA BAR
 „KONKURS ZA IDEJNO
 URBANISTIČKO/ARHITE
 KTONSKO RJEŠENJE ZA
 UREĐENJE ZELENE
 POVRŠINE - PARK SA
 PRATEĆOM
 INFRASTRUKTUROM U
 BARU“
 (UREĐENJE OTVORENE
 POVRŠINE SA
 ODLIKAMA PARKA)
 Adresa: Bulevar revolucije
 br. 1
 Bar
 Crna Gora

3D prezentacija

Izrađeno od	A3B6K8Z	10
Provjereno od	Natjecateljski žiri	
Datum	19.05.2023	