


situacija 1:250

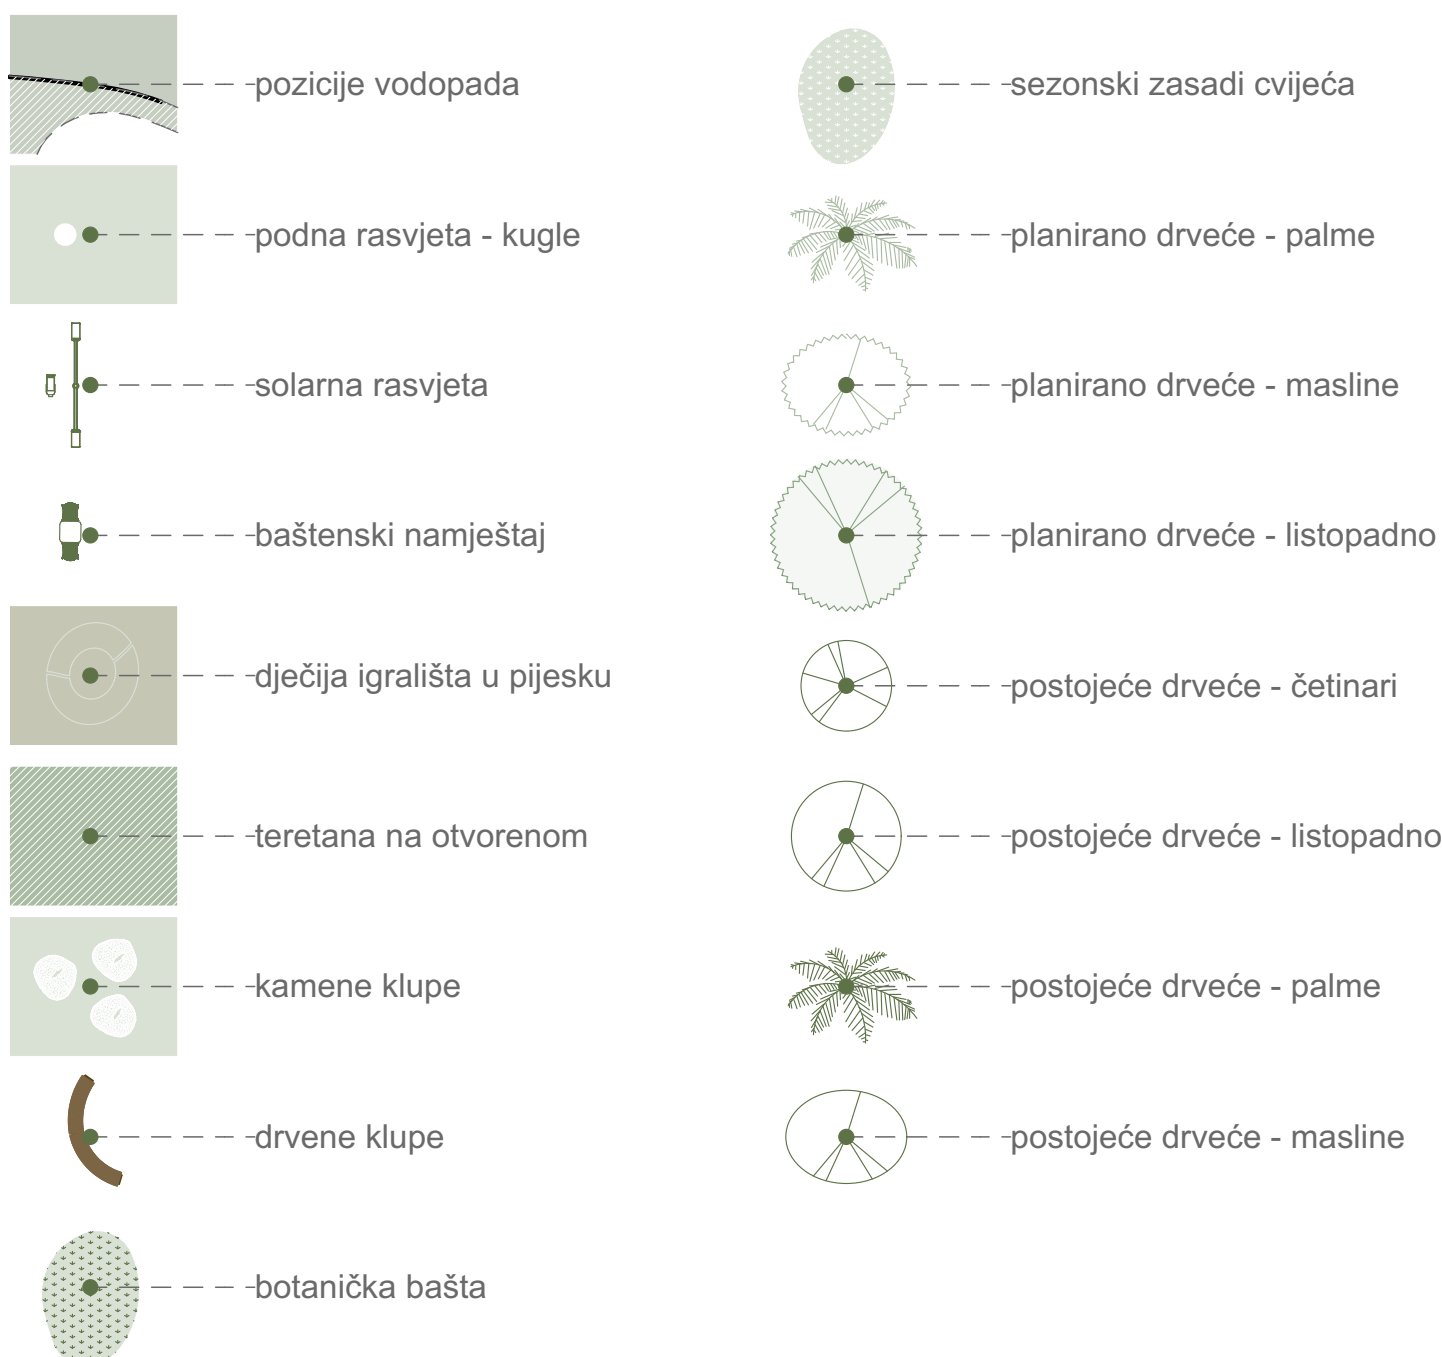

- 1 zona skulptura
- 2 zona jezerceta
- 3 zona botaničke bašte
- 4 zona sporta
- 5 zona relaksacije za učenike
- 6 zona amfiteatra
- 7 zona dječijeg igrališta
- 8 zona umjetničkog paviljona i kafića

TABELA POVRŠINA

ZELENILO	3906.37 m ²
PJEŠAČKE STAZE I ODMORIŠTA	1341.66 m ²
AMFITEATAR/UMJETNIČKI PAVILJON	290 m ²
IGRALIŠTA ZA DJECU	401.11 m ²
VODENE POVRŠINE	297.55 m ²
TRIM STAZA	197.39 m ²
UKUPNA POVRŠINA	6434.0 m²