



PRESJEK 1-1 R=1:250

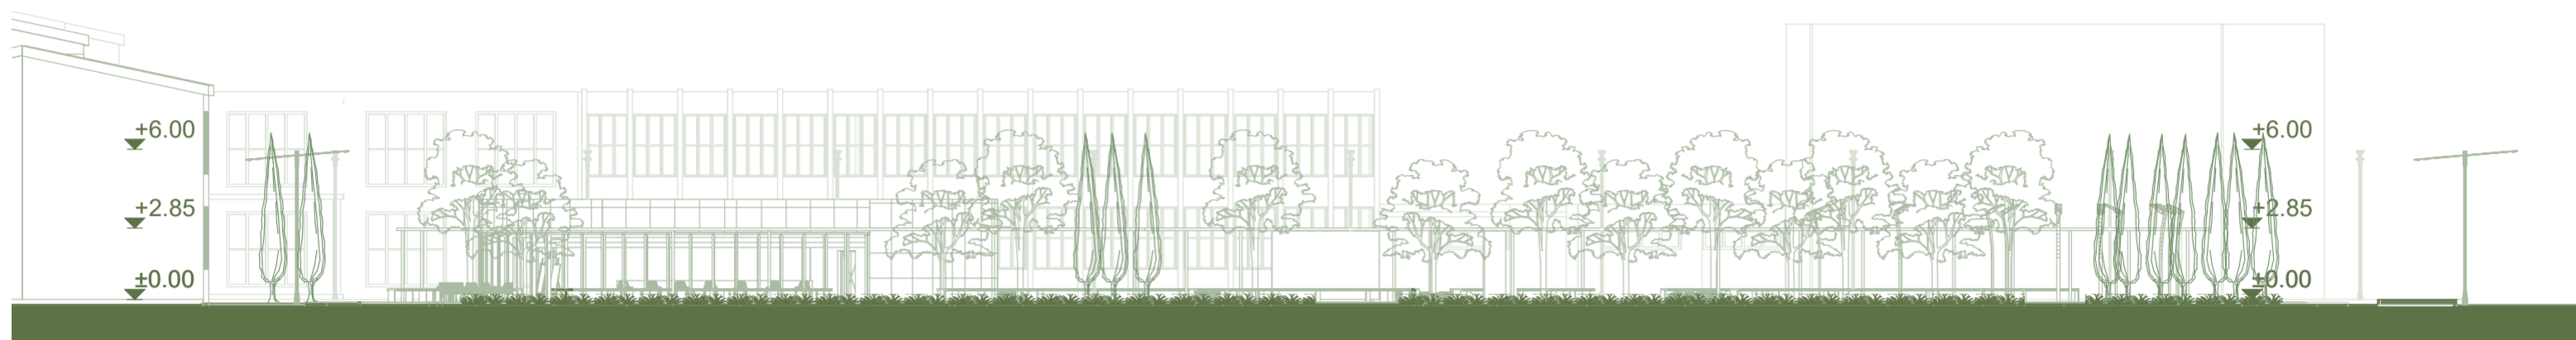


PRESJEK 2-2 R=1:250




AKSONOMETRIJSKA ŠEMA AMFITEATRA

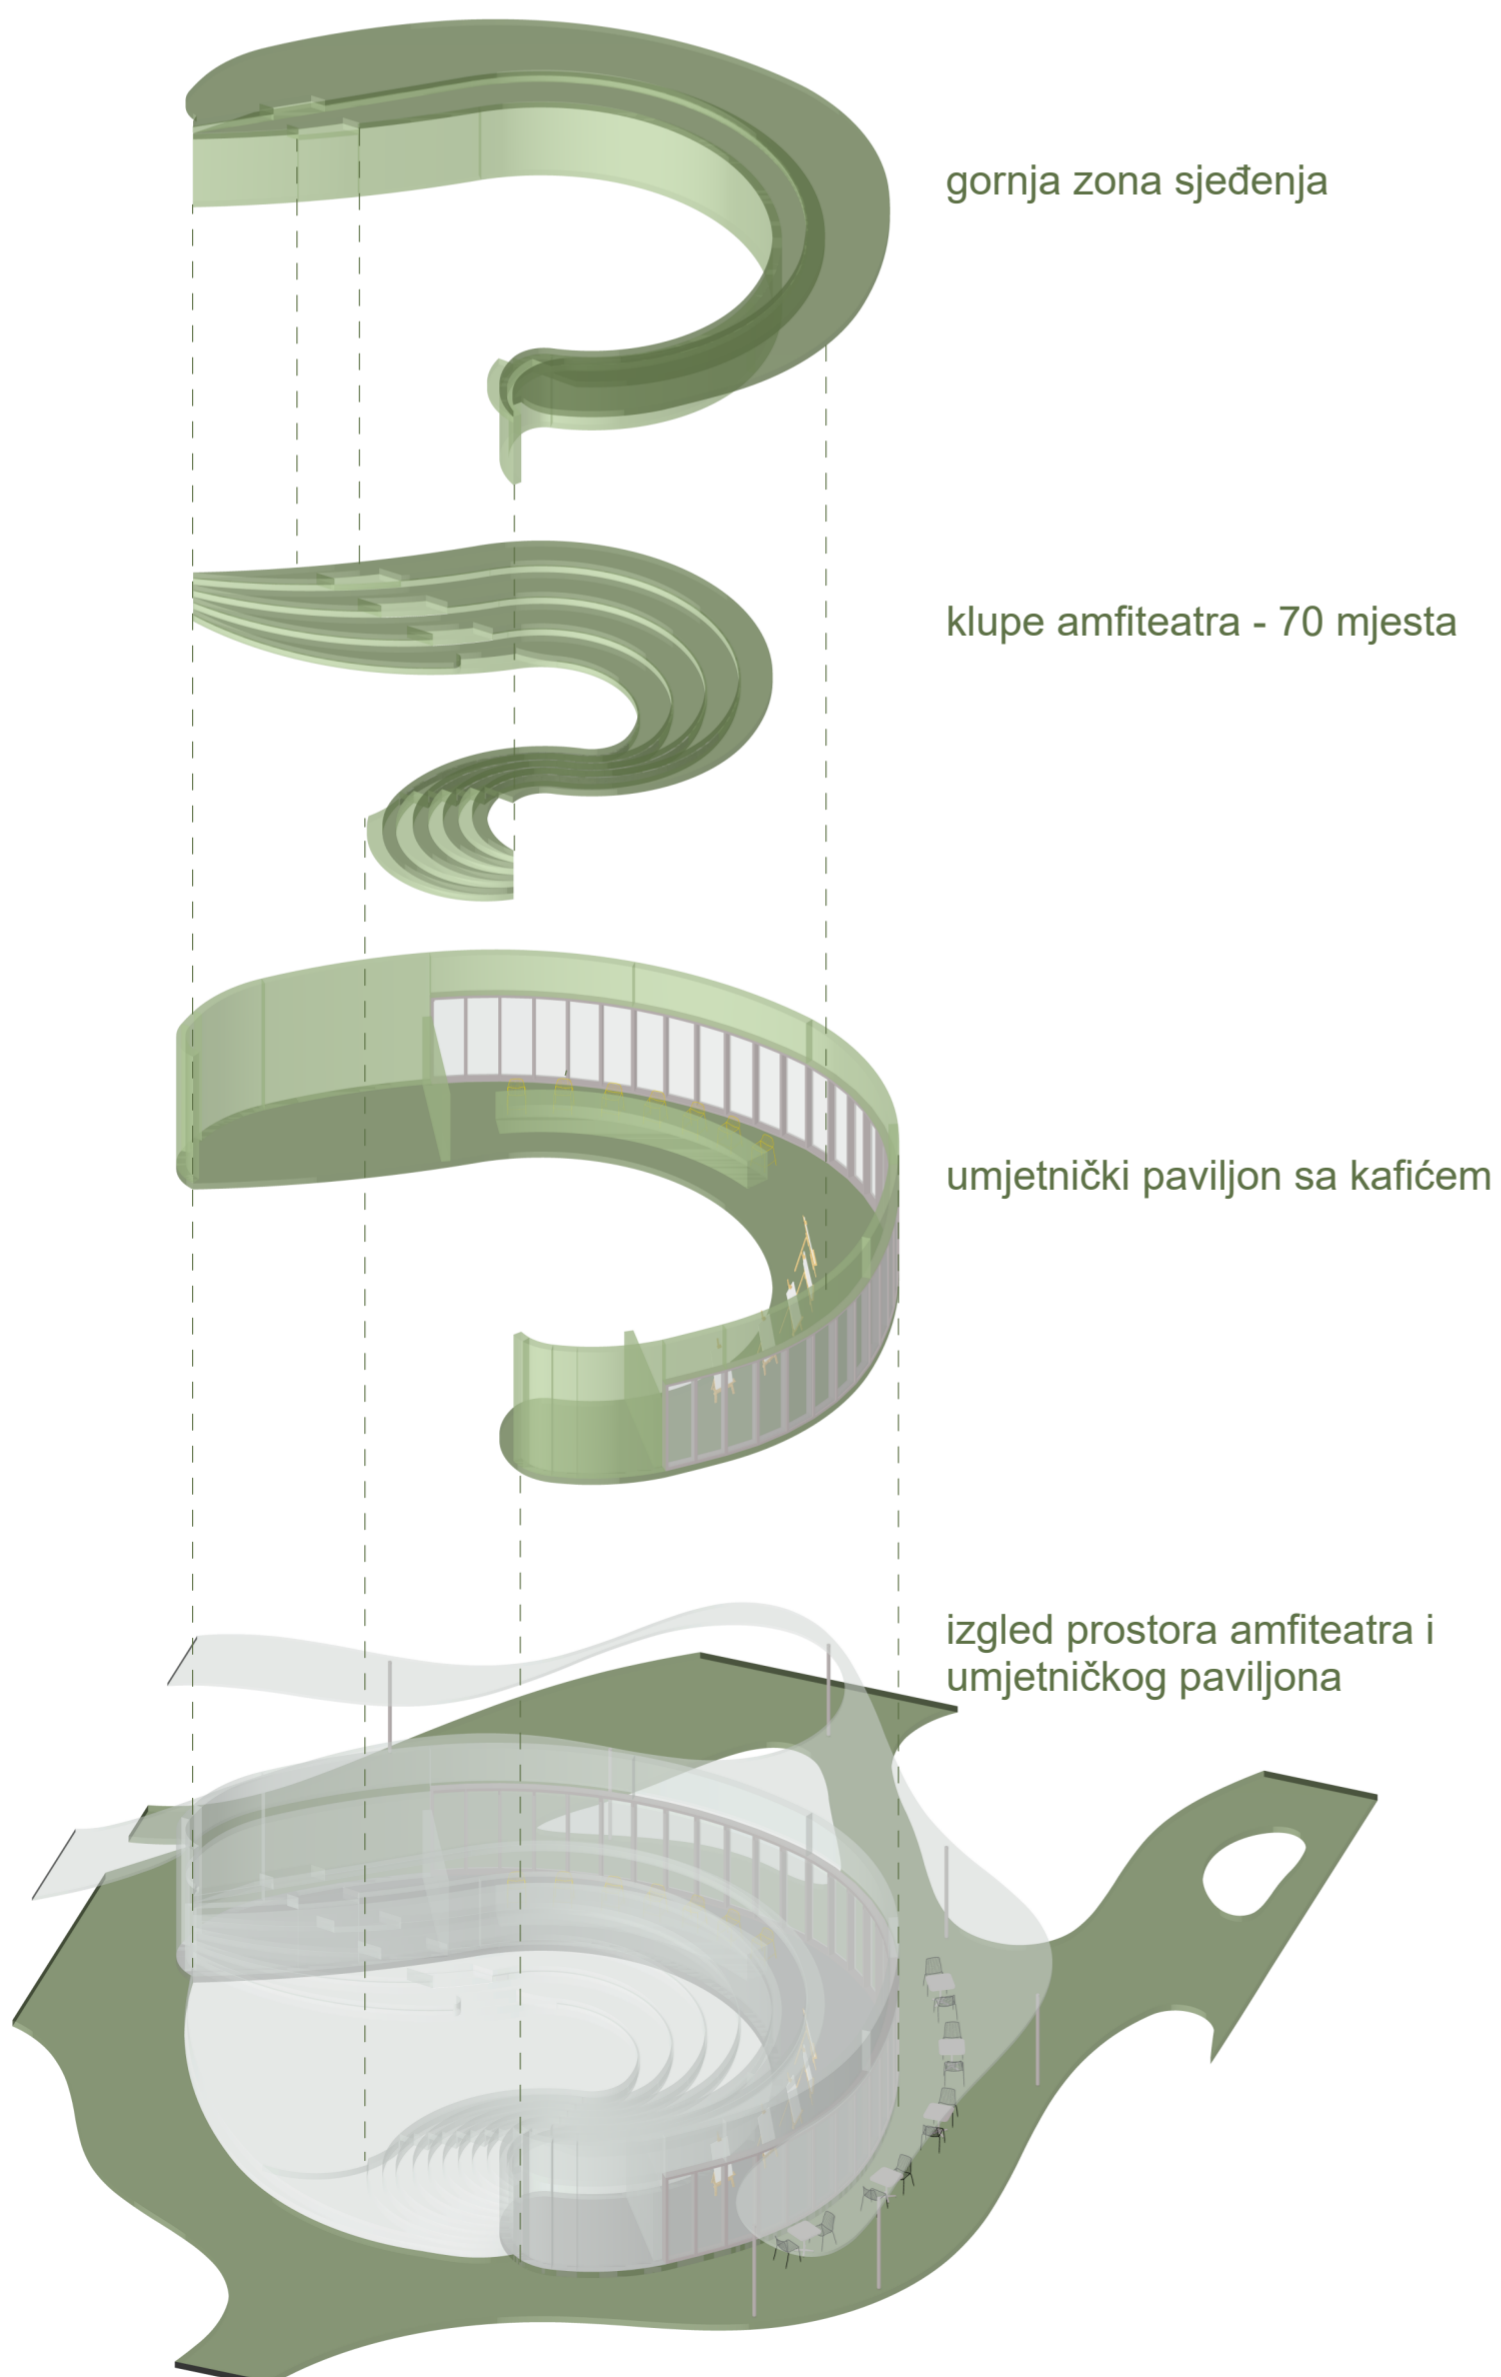

OSNOVA AMFITEATRA R=1:200

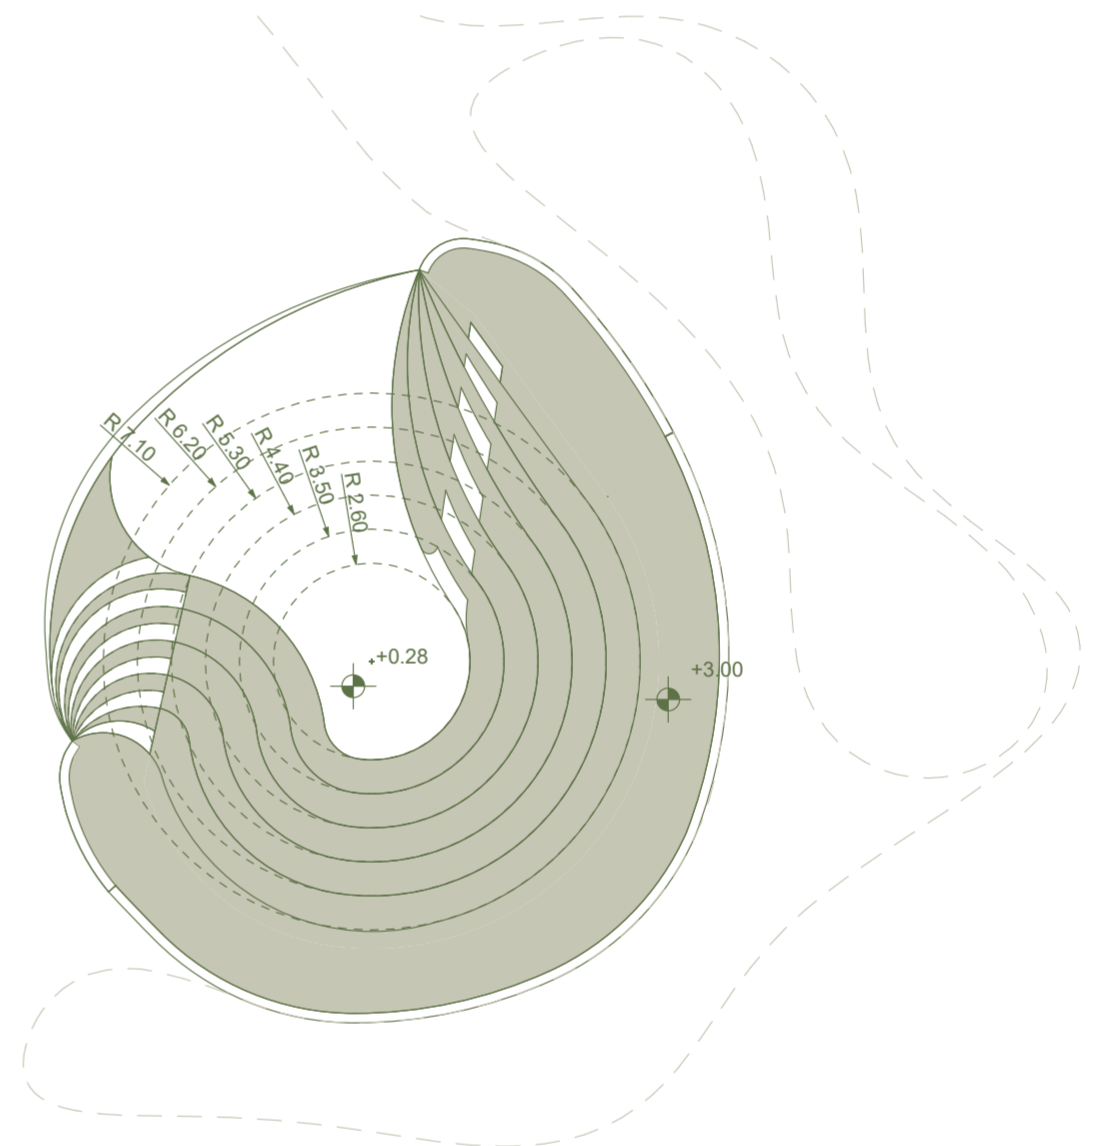

PRESJEK A-A R=1:200

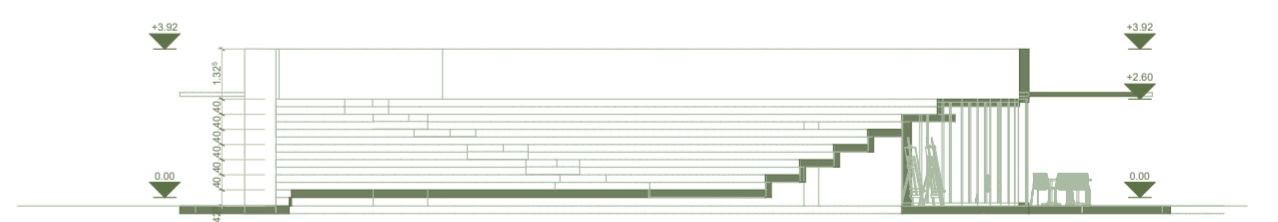

OSNOVA UMJETNIČKOG PAVILJONA R=1:200

