



detalj klupe

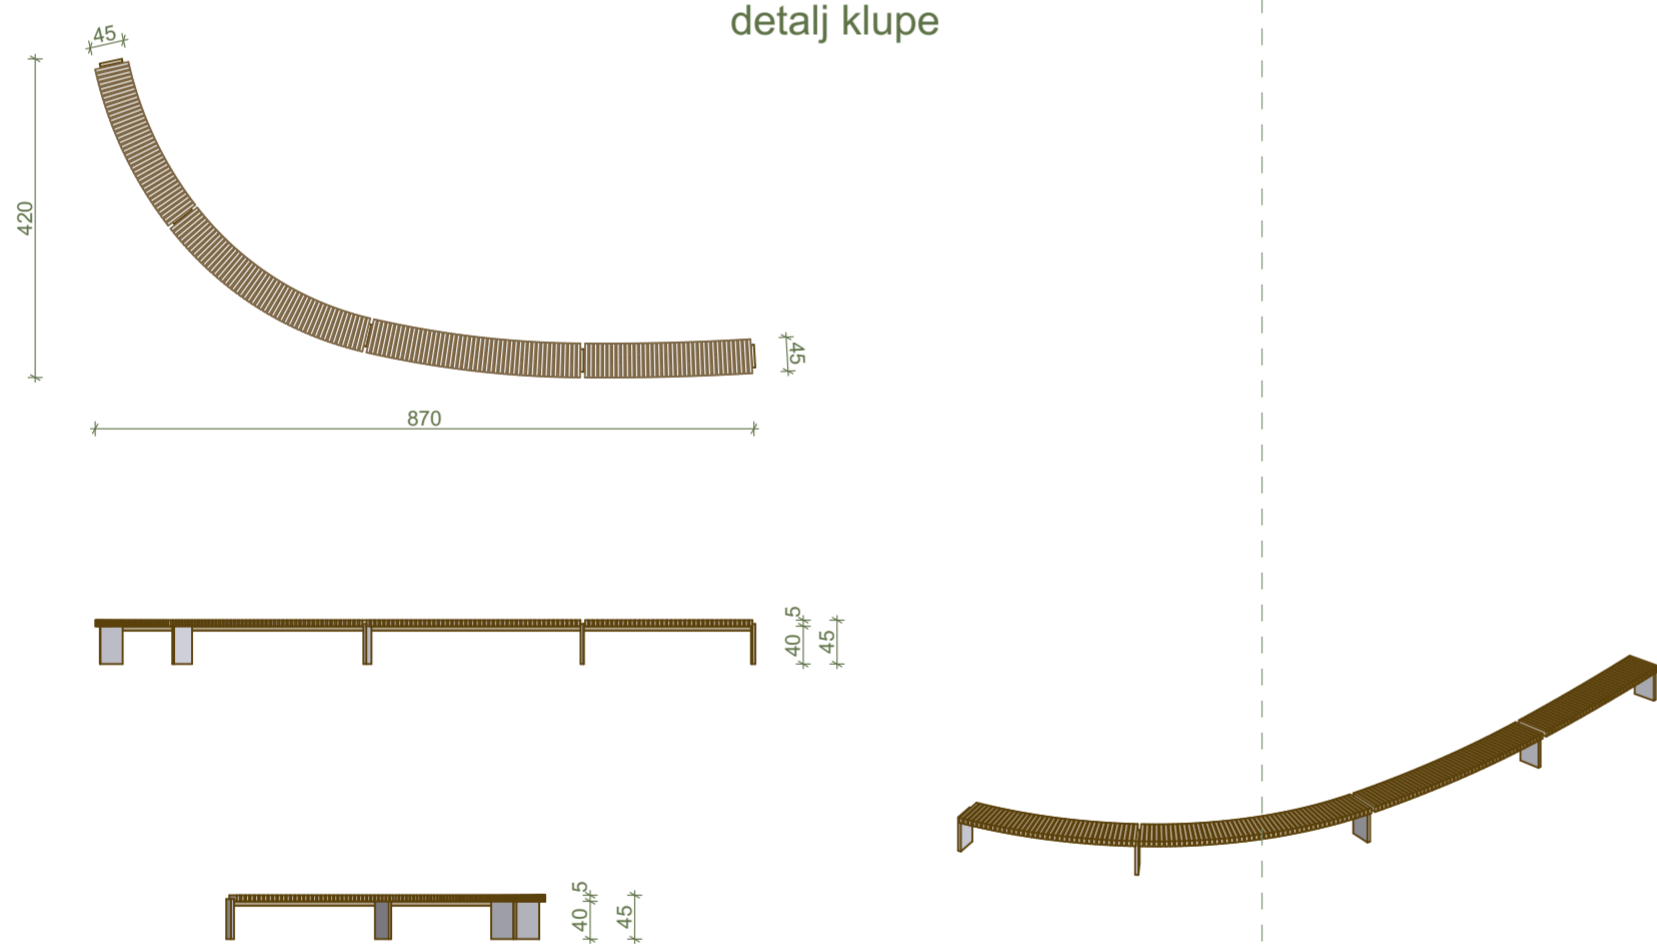

detalj solarne rasvjete u parku

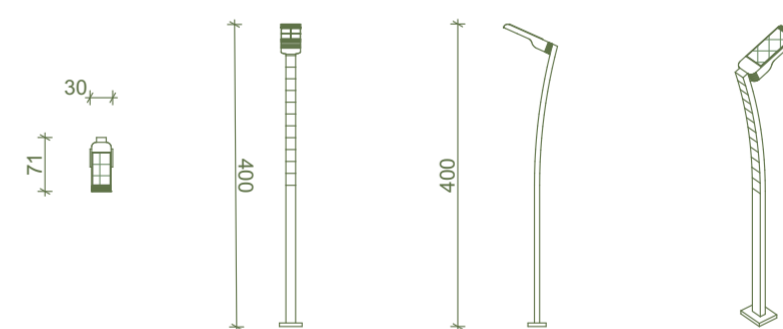

detalj ulične solarne rasvjete



detalj solarnog reflektora u parku

