


FJAKA05

„KONKURS ZA IDEJNO URBANISTIČKO/ARHITEKTONSKO RJEŠENJE ZA UREĐENJE ZELENE POVRŠINE - PARK SA PRATEĆOM INFRASTRUKTUROM U BARU“ (UREĐENJE OTVORENE POVRŠINE SA ODLIKAMA PARKA)

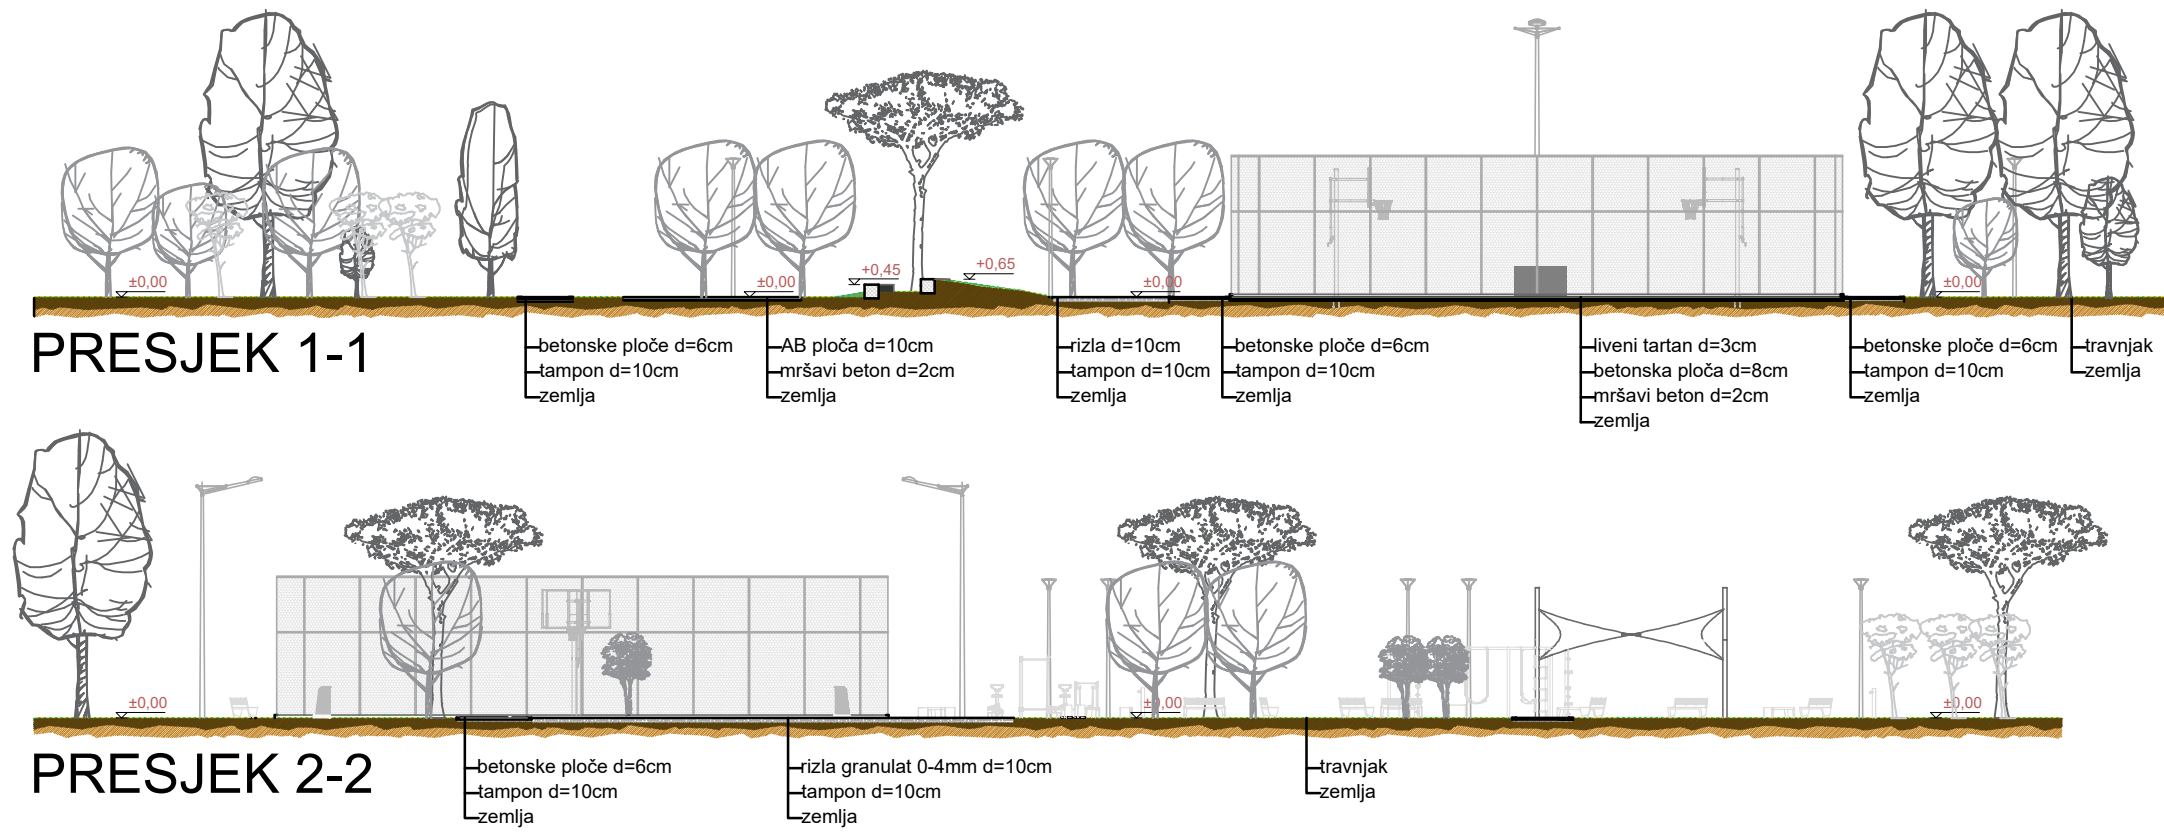

DETALJ PERGOLE R=1:100

