

OPŠTINA BAR
GLAVNI GRADSKI ARHITEKTA IGOR MILOŠEVIĆ

Predmet: Zahtjev za izdavanje saglasnosti;



Crna Gora
OPŠTINA BAR

Primljeno:	30.11.2021		
Org. jed.	Broj	Prilog	Vrijednost
UPI	15-333/21-65		

Poštovani,

Privredno društvo "Viva Šped" DOO Podgorica je dana 11.11.2021.godine, Ministarstvu ekologije, prostornog planiranja i urbanizma podnijelo Prijavu gradjenja objekta broj 12-4084/1—benzinske stanice sa pratećim sadržajem, Blok 10, koji čini kat.parcela 2454 i 2455, KO Zaljevo, u zahvatu DUP-a, Polje Zaljevo, Opština Bar.

Prilog: Prijava gradjenja objekta broj 12-4084/1;

Na zahtjev postupajuće gradjevinske inspektorke, obraćamo Vam se sa zahtjevom za izdavanje saglasnosti za inženjerski objekat-benzinska stanica za snadbijevanje motornih vozila, koja je locirana uz magistralni put Bar-Ulcinj. U prilog zahtjevu, dostavljamo i Idejno rješenje.

Prilog: Idejno rješenje;

U Baru, dana 30.11.2021.godine;

VIVA ŠPED D.O.O.PODGORICA

izvršni direktor Dražen Tripunović





OBRAZAC 5

"VIVA ŠPED" D.O.O.Podgorica

(prezime, očevoime i imefizičkoglica)

Kuće Rakića bb

(adresa)

069/ 813-832

(brojtelefona)

(naziv i sjedište pravnog lica/privrednog društva/preduzetnika)

Pisarnica Ministarstvo ekologije, prostornog planiranja i urbanizma				
Prijava: 11. 11. 2021				
Org. jao.	Šed. kat. unsk.	Redni broj	Prilog	Vrijednost
12-	408411			

Ministarstvo ekologije, prostornog planiranja i urbanizma

-Urbanističko-građevinskoj inspekciji-

Prijava građenja objekta

(član 91 Zakona o planiranju prostora i izgradnji objekata)

Obraćam se prijavom radova za:

građenje objekta

postavljanje objekta

(Zaokružiti odgovarajući broj)

Benzinska pumpa sa pratećim sadržajem

Namjena objekta _____

BLOK 10, KOJI ČINI KP 2454 i 2455, KO ZALJEVO, U ZAHVATU
DUP-a "POLJE ZALJEVO", OPŠTINA BAR

Lokacija objekta _____

(Broj katastarske parcele, katastarska opština, opština)

BLOK 10, KOJI ČINI KP 2454 i 2455, KO ZALJEVO, U ZAHVATU
DUP-a "POLJE ZALJEVO", OPŠTINA BAR_____
(Broj urbanističke parcele, planski dokument)

"VIVA ŠPED" D.O.O.Podgorica



Investitor _____

Uz zahtjev prilažem:

Revidovani glavni projekat

VRSTA TEHNIČKE DOKUMENTACIJE	BROJ PRIMJERAKA
1. arhitektonski projekat	1 primjerak digitalne verzije projekta ovjerenog u skladu sa Zakonom o planiranju prostora i izgradnji objekata CD-1
1. građevinski projekat	
1. elektrotehnički projekat	
1. mašinski projekat	
1. ostali projekti i elaborati - _____ - _____ - _____ - _____ - _____ - _____	1 primjerak digitalne verzije projekta ili elaborata CD-1

1.

Izveštaj o izvršenoj reviziji glavnog projekta:

Izveštaj o izvršenoj reviziji glavnog projekta sa kopijom plana i listom nepokretnosti, saglasnostima, mišljenima i drugim dokazima utvrđenim zakonom dobijenih od strane organa za tehničke uslove	1 primjerak digitalne verzije izvještaja ovjerenog u skladu sa Zakonom o planiranju prostora i izgradnji objekata-CD-1
Izjava revidenta	1 primjerak digitalne izjave-CD-1
Dokaz o uređenju odnosa u pogledu plaćanja naknade za komunalno opremanje	1 primjerak digitalne izjave-CD-1
dokaz o uređivanju odnosa u pogledu plaćanja posebne naknade na investicije u skladu sa zakonom kojim se uređuje regionalno vodosnabdijevanje Crnogorskog primorja	1 primjerak digitalne izjave-CD-1

1.

Dokaz o osiguranju od odgovornosti:

Osiguranje od odgovornosti privrednog društva, pravnog lica, odnosno preduzetnika koje je izradilo glavni projekat	1 primjerak digitalno-CD-1
Osiguranje od odgovornosti privrednog društva, pravnog lica, odnosno preduzetnika koje je revidovalo glavni projekat	1 primjerak digitalno-CD-1



2.

Ugovori:

Ugovor o angažovanju izvođača radova	1 primjerak digitalno-CD-1
Ugovor o angažovanju stručnog nadzora	1 primjerak digitalno-CD-1

3.

Dokaz o pravu svojine odnosno drugom pravu¹

List nepokretnosti	1 primjerak digitalno-CD-1
--------------------	----------------------------

4.

Saglasnost glavnog državnog odnosno glavnog gradskog arhitekta

Saglasnost	
Idejnorošenje	

5.

Podgorica, 11.11.2021.godine.


(mjesto i datum)

Zoran Muzil
(podnosilac zahtjeva)




¹dokaz o pravusvojinena zemljištu, odnosno drugom pravunagrađenjenazemljištu i dokaz o pravusvojinena objektu, odnosno drugom pravunagrađenje, ako se radi o rekonstrukciji objekta



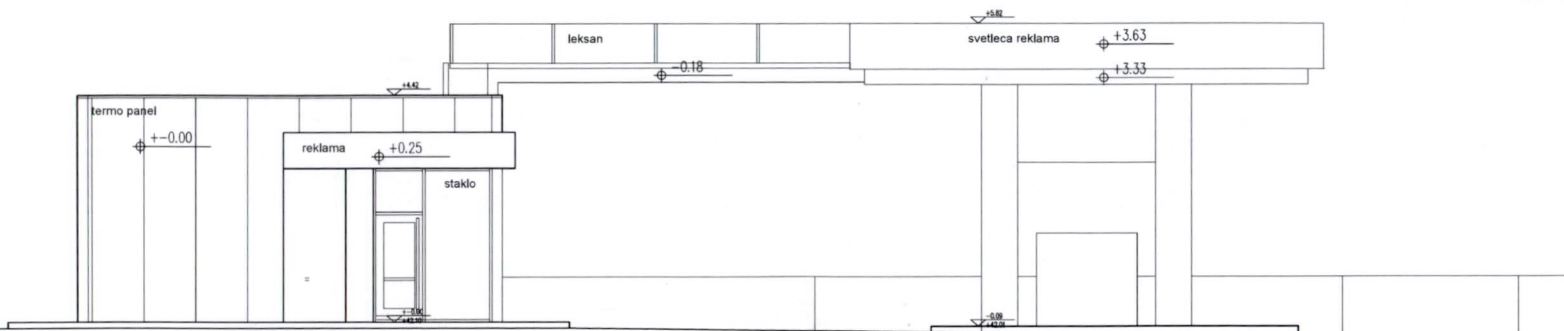


ISTOCNI IZGLEDE

C | B | A | ND | NC | NB | NA

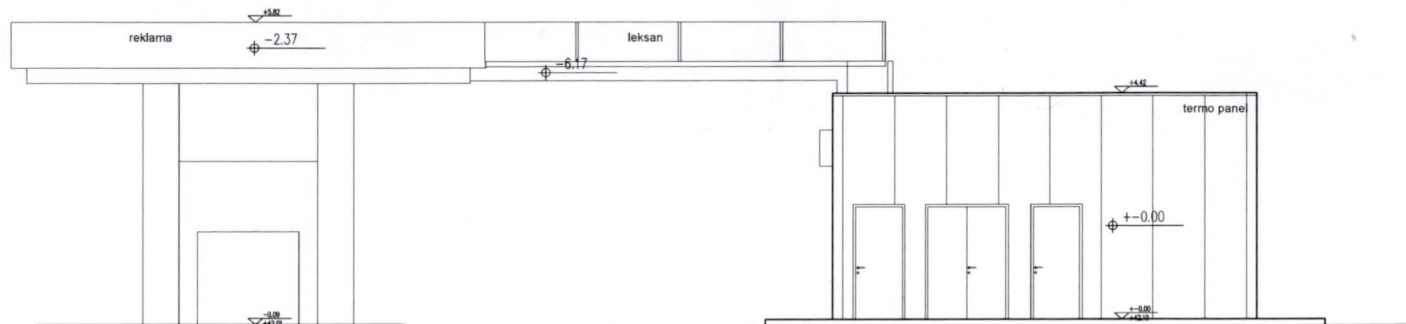


ZAPADNI IZGLEDE

NA | NB | NC | ND | A | B | C

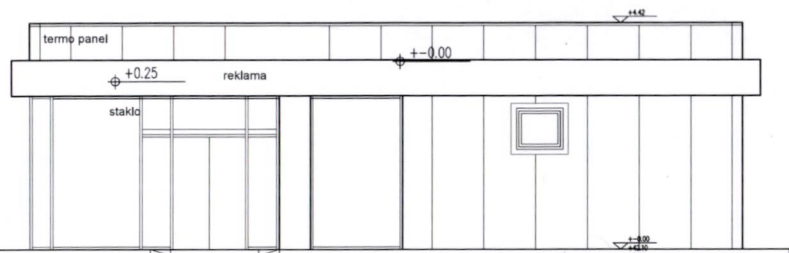

SEVERNI IZGLEDE

1 | 2 | 3 | 4 | 5

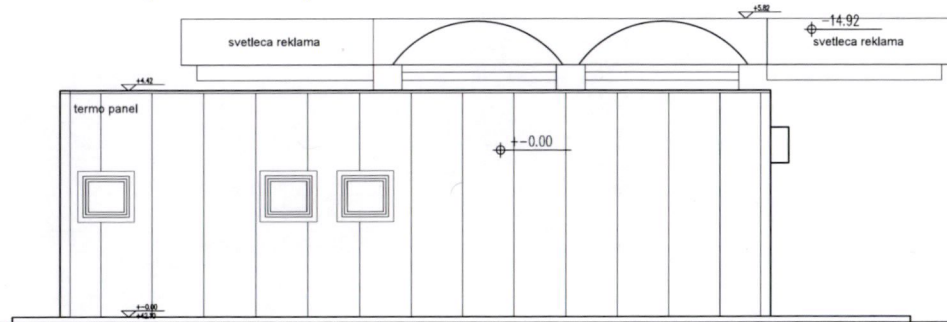

JUZNI IZGLEDE

5 | 4 | 3 | 2 | 1

PROJEKANT ALL-ING d.o.o. KOTOR Drobnice 33, Kotor t: +386 (0) 972 31 111 e: info@all-ing.si	INVESTITOR VIVA SPED d.o.o. NIČE BANJKA, TUDJ
Objekat BENJOKA STANICA - ŽALJEVO BAR	Lokacija KP ŽALJEVO, KP ŽALJEVO BAR
Glavni inženjer: Aleksandra Vučković Okanović, d.i.g. Izjava: b.i.g. KP 02/13-2024 od 09.09.2024. g.	IDEJNI PROJEKAT
Dopisovani inženjer: Tom Šentur, d.i.g. Izjava: b.i.g. KP 02/13-2024 od 09.09.2024. g.	Dio tehničke dokumentacije ARHITEKTURA
Saradnici	Prilog 02/02
Datum izrade: 1. P.P.	Bri: Br: Razmjera priloga: g. strane: 1/50
18/07/2024.	Datum revizije: 1. P.P.

