KONKURS ZA IDEJNO URBANISTIČKO/ARHITEKTONSKO RJEŠENJE UREĐENJA ZELENE POVRŠINE
PARK SA PRATEĆOM INFRASTRUKTUROM U BARU

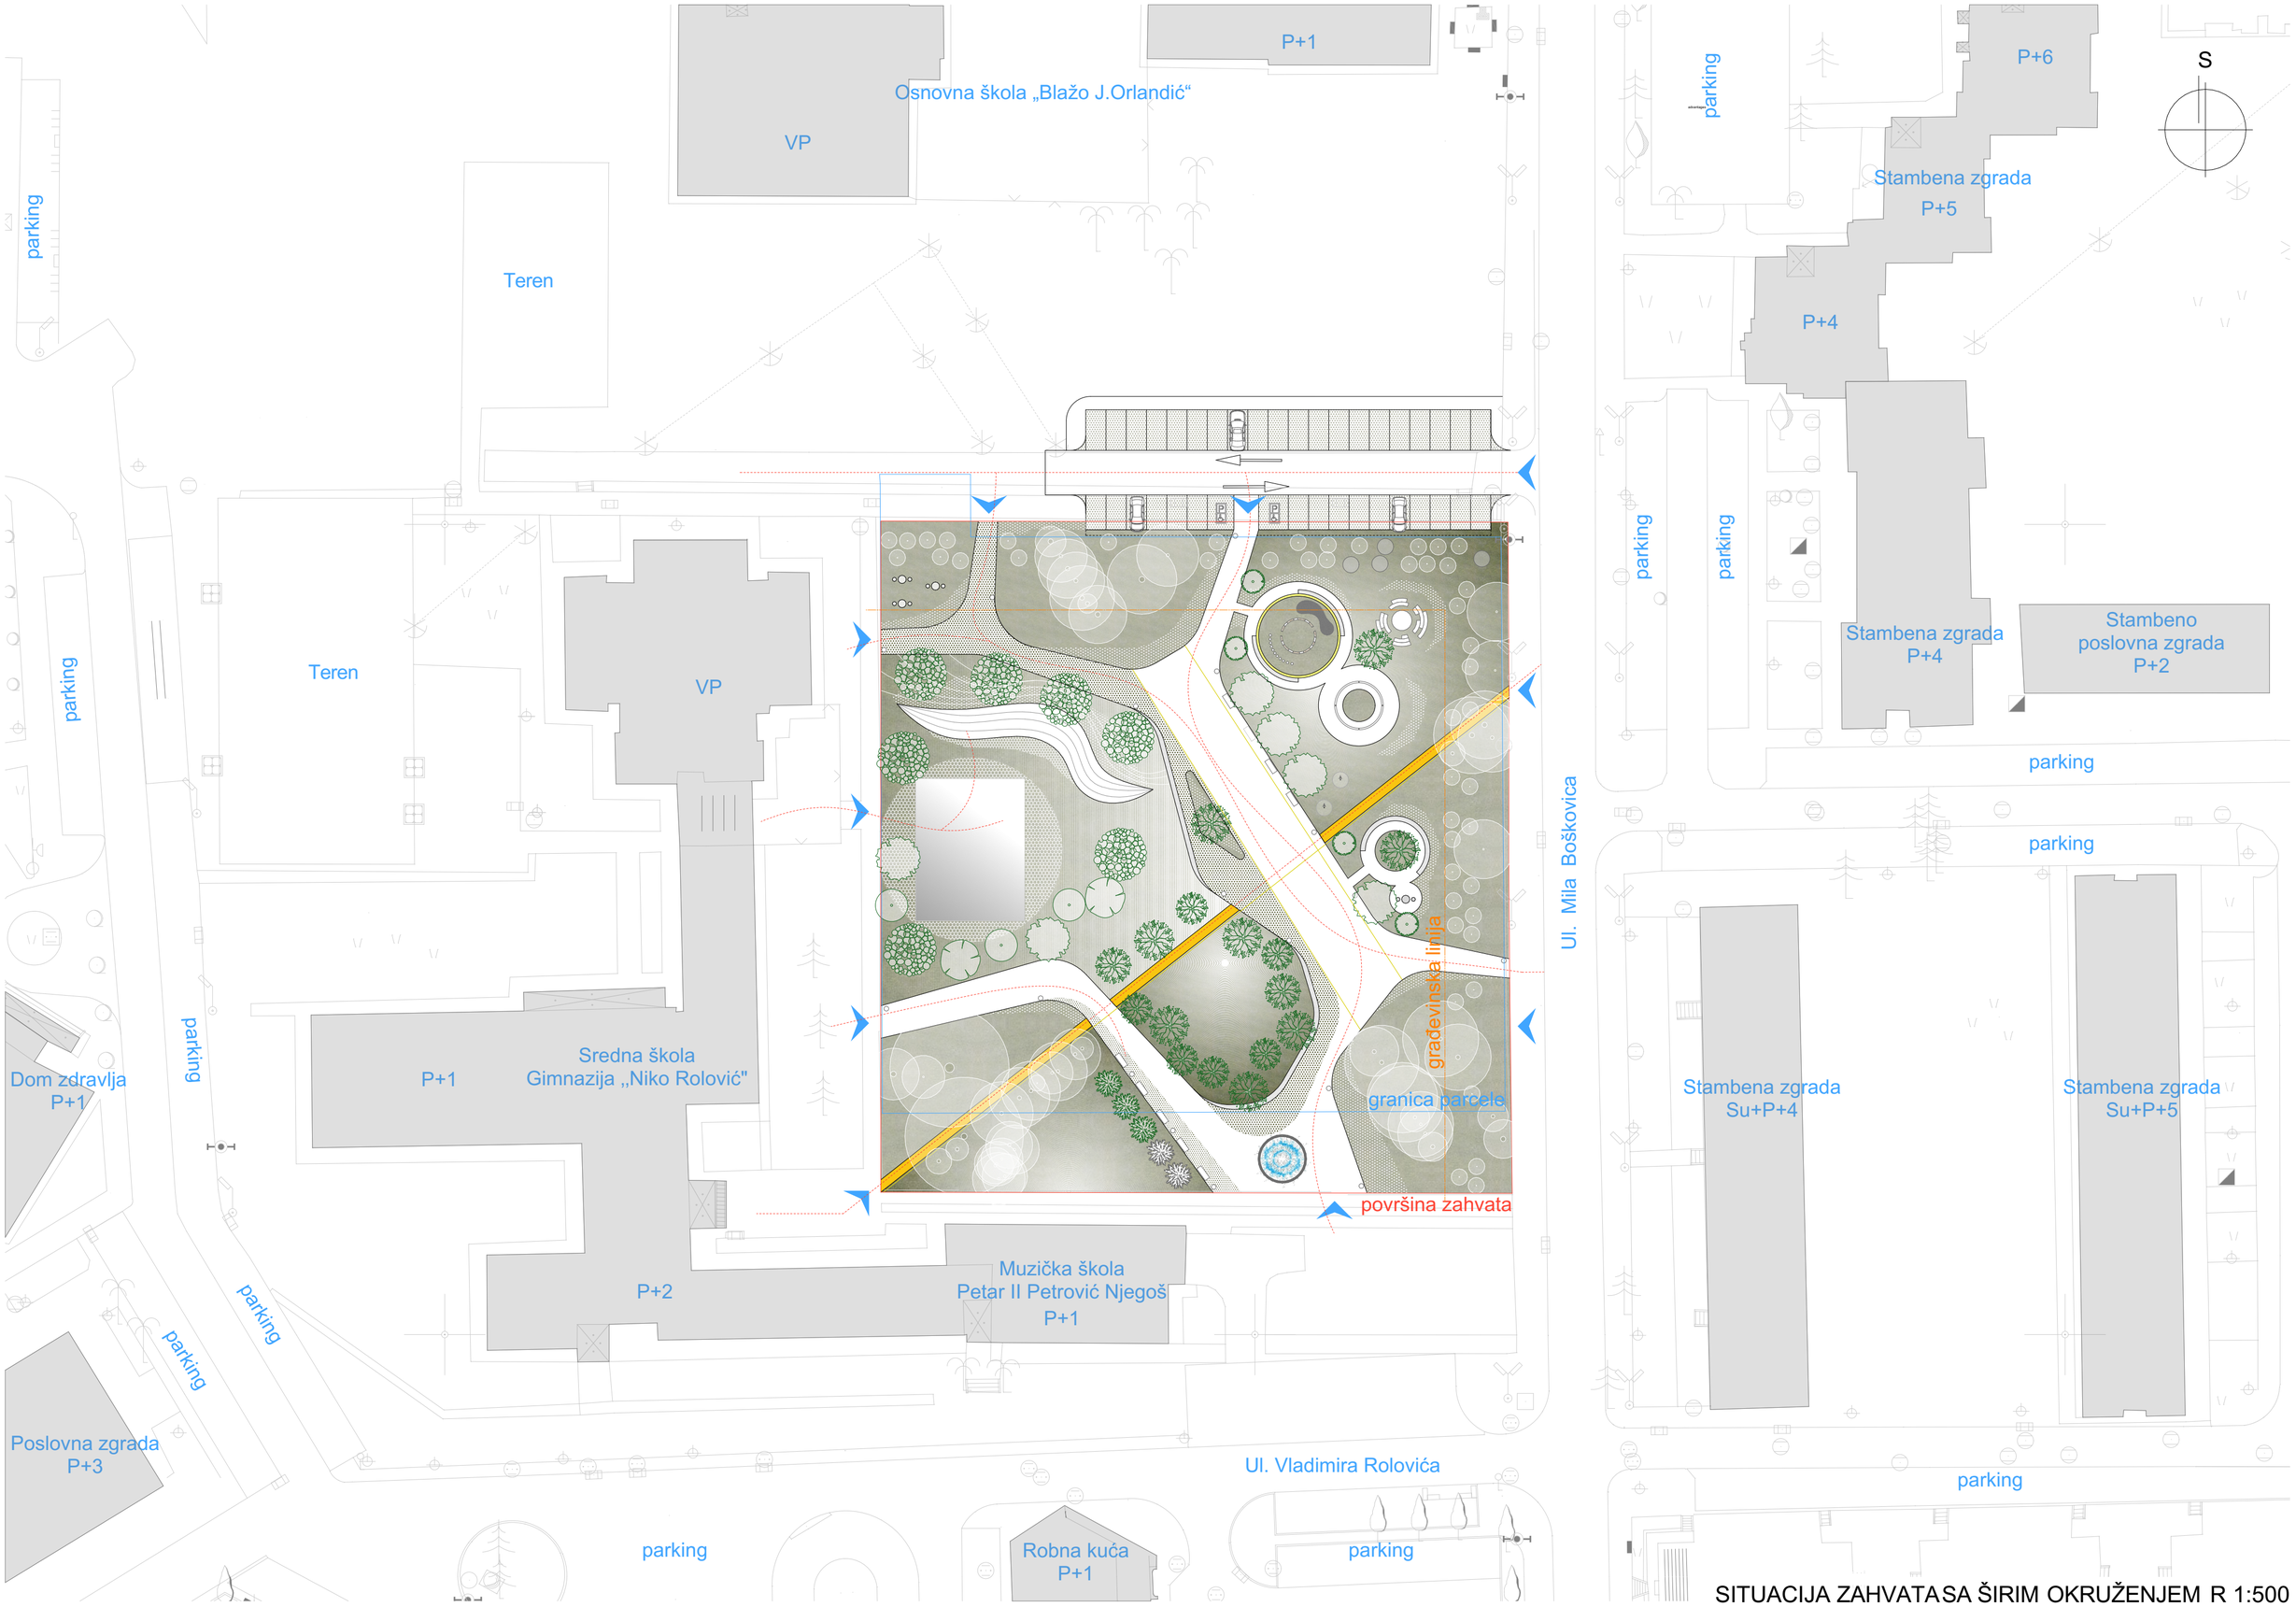
Osnovna škola „Blažo J.Orlandić“
VP
P+1
parking
Teren
Teren
VP
parking
parking
parking