
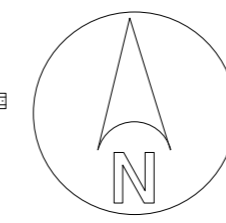


SITUACIJA LOKACIJE - PLANIRANO STANJE R=1:250

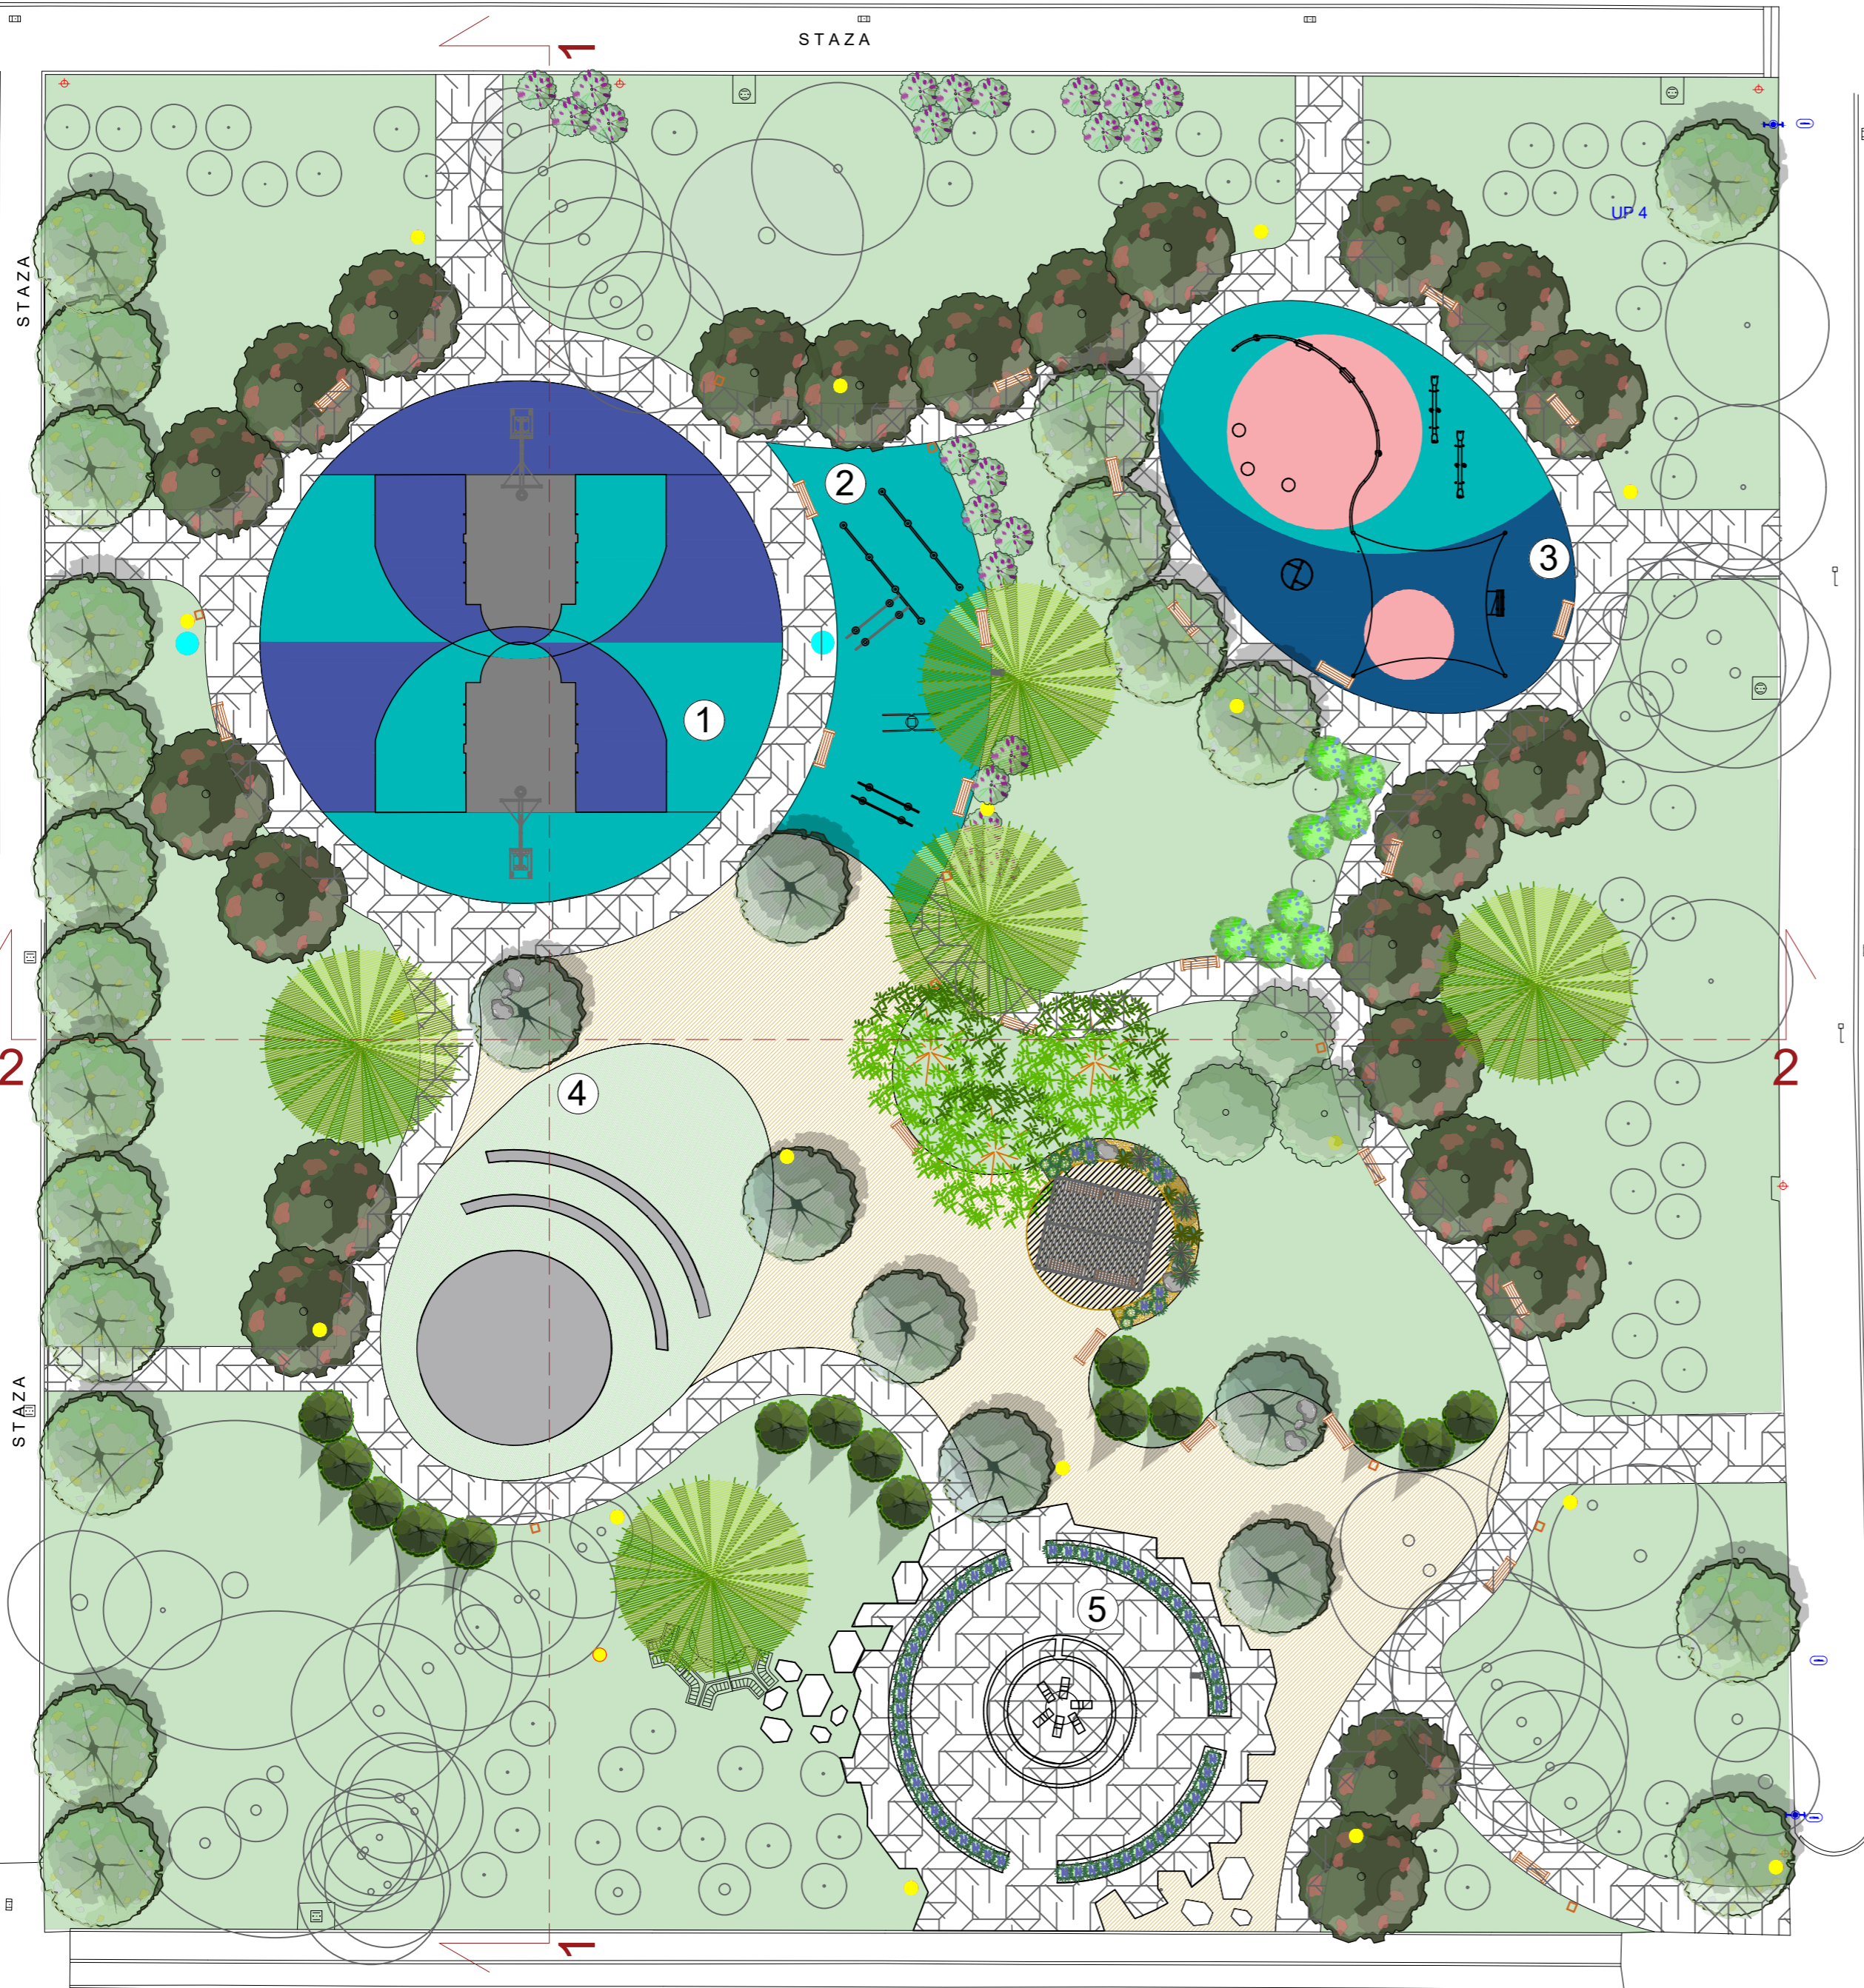

LEGENDA:

- ① Multifunkcionalno sportsko igralište
- ② Teretana na otvorenom
- ③ Dječje igralište
- ④ Amfiteatar
- ⑤ Fontana

Materijalizacija:

- Betonske ploče
- Mljevena rizla, granulacije 0-4 mm
- Liveni tartan
- Brušeni beton

Parkovski mobilijar i oprema:

- Klupa
- Korpa za otpatke
- Pergola
- Sprave za teretanu na otvorenom
- Kombinovana sprava za igru djece
- Vrteška
- Klackalica
- Pješčanik
- Tenda jedro
- Česma
- Rasvjeta

Specifikacija sadnog materijala:

Četinarsko drveće:

- Pinus pinea*
- Cupressus sempervirens* var. "Pyramidalis"

Zimzeleno drveće:

- Olea europaea*
- Citrus x aurantium*

Listopadno drveće:

- Celtis australis*
- Liriodendron tulipifera*
- Ficus carica*

Žbunje, perene i sukulente:

- Hibiscus syriacus*
- Nerium oleander*
- Phormium tenax*
- Agave americana*
- Rosmarinus officinalis*
- Cortaderia selloana* "Pumila"

- Dekorativni kamen
- Travnjak