
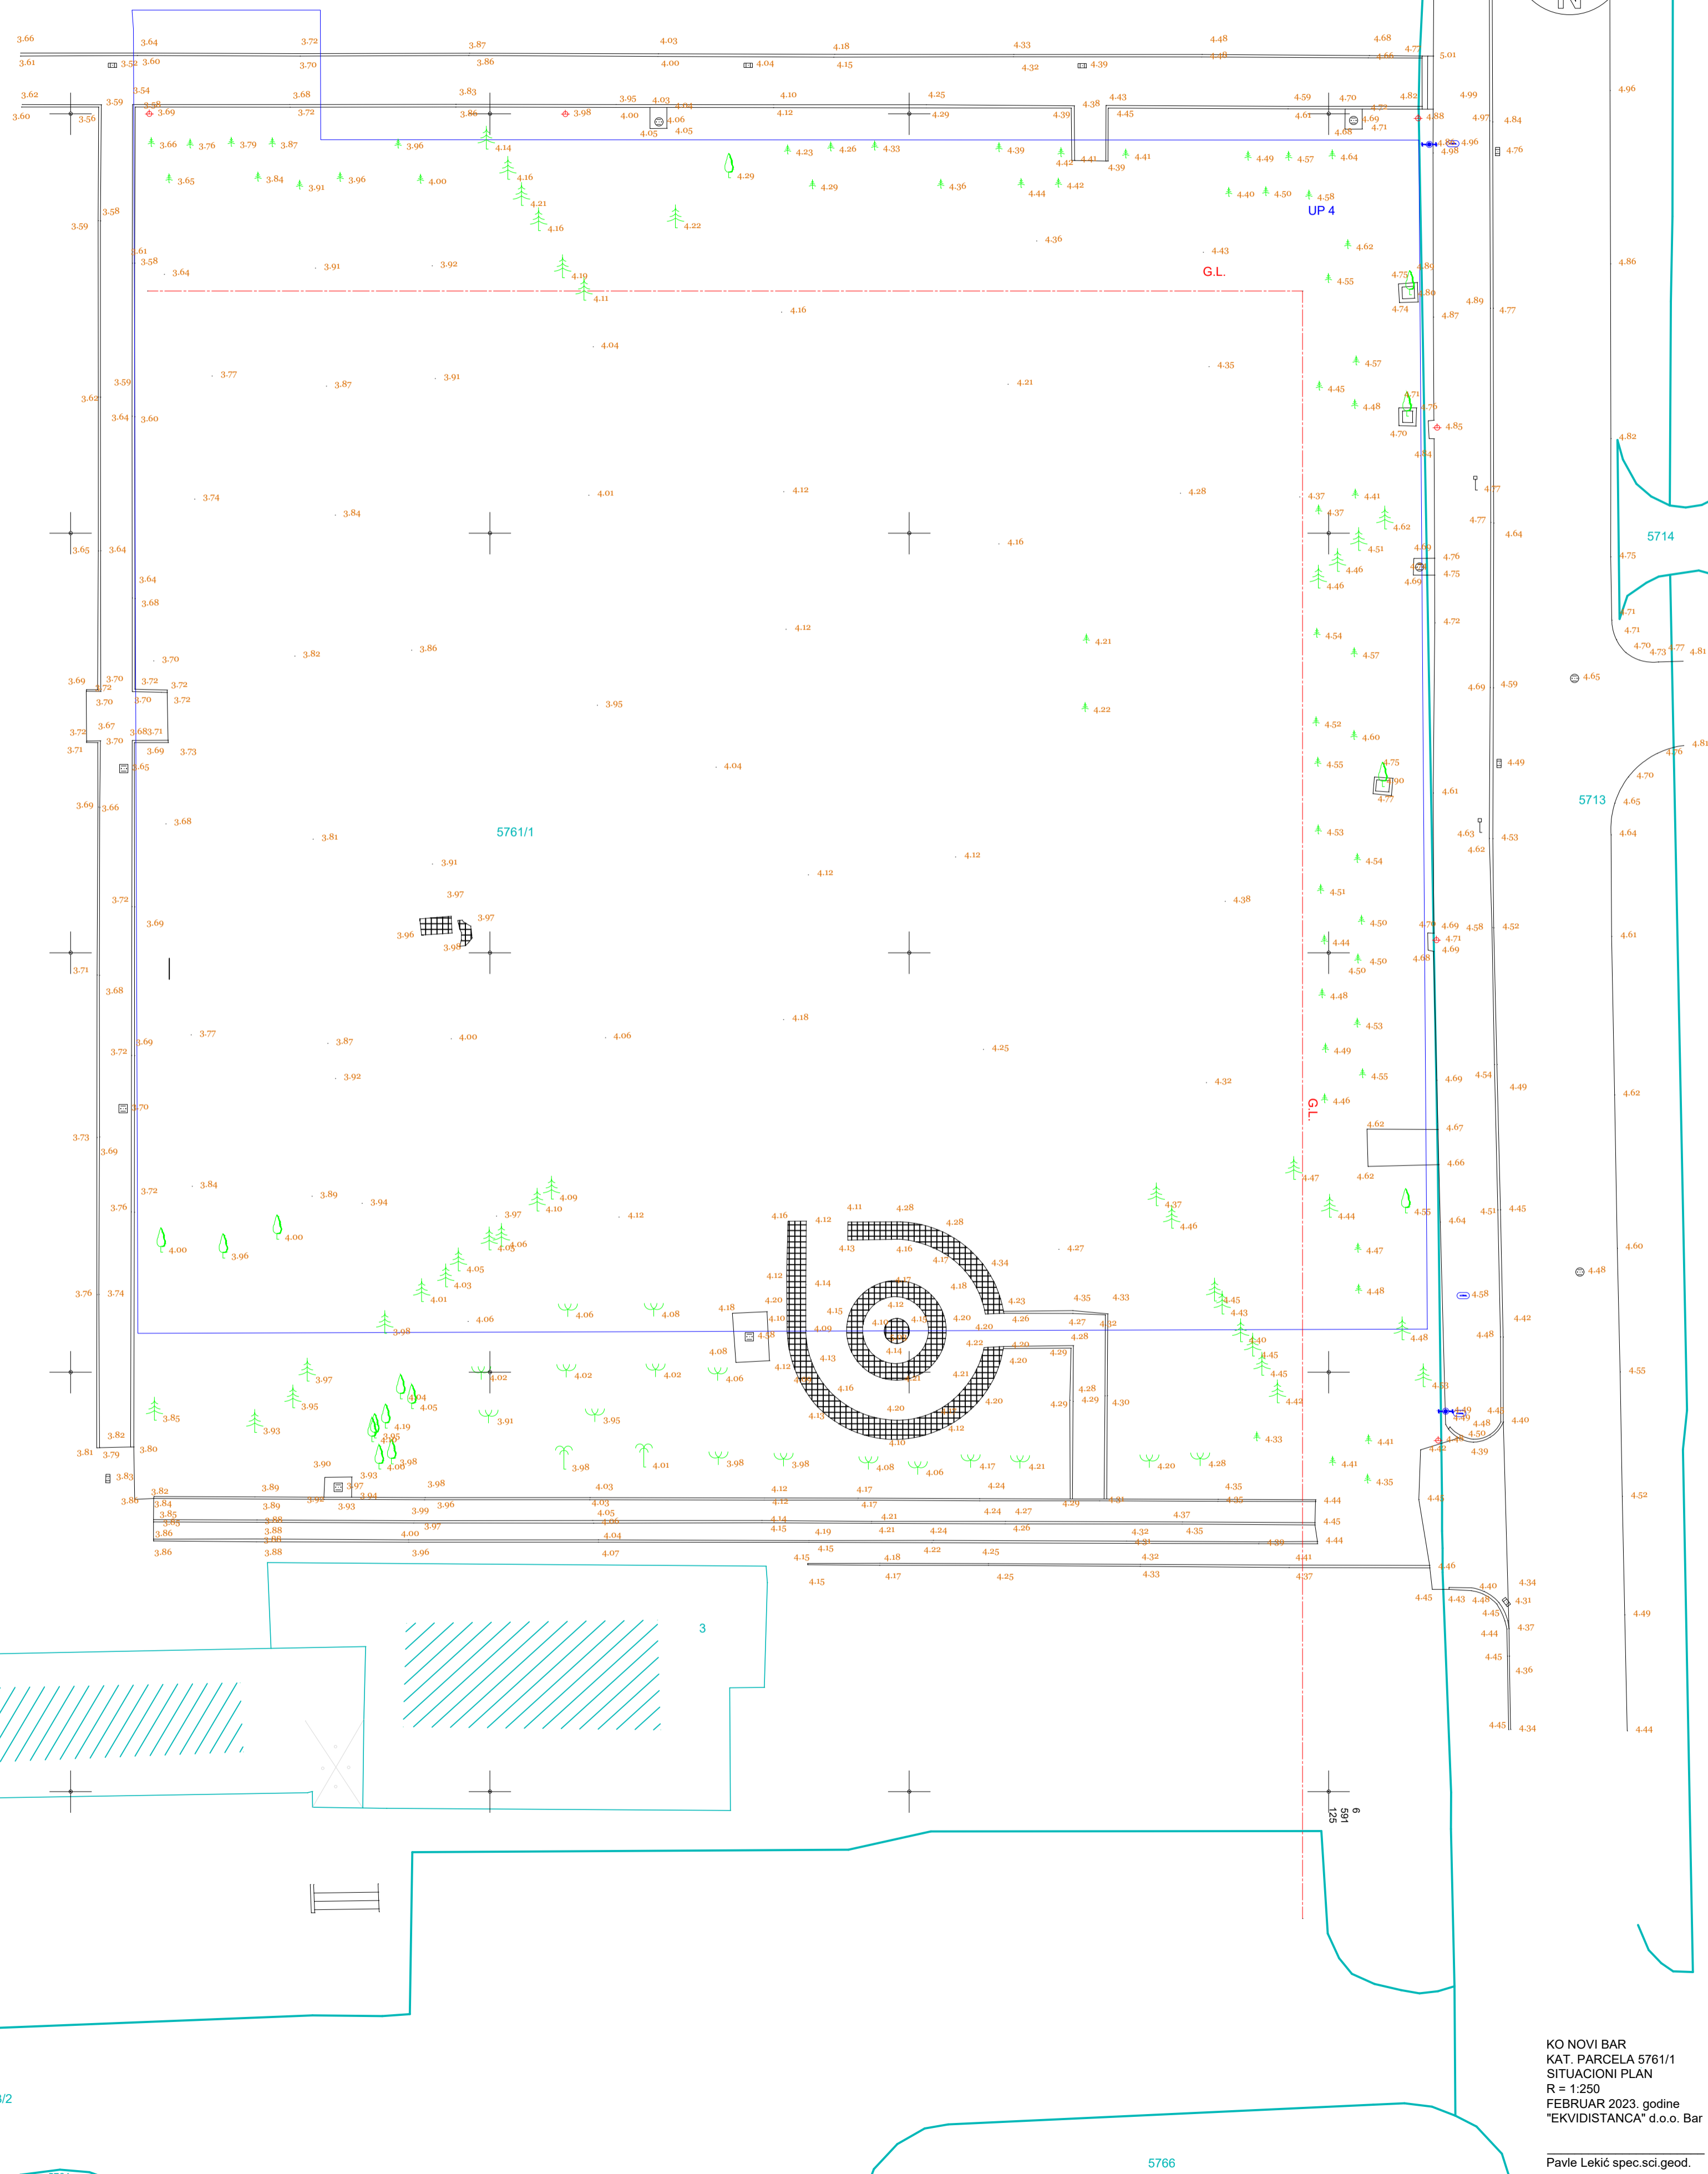


5721/1

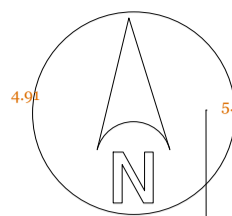

LEGENDA:

- Granice kat. parcele KO NOVI BAR
- Ostale kat. linije KO NOVI BAR
- Granica urb. parcele 4, ZONA G, DUP-a "TOPOLICA"
- Građevinska linija
- Snimljeno - postojeće stanje

Obradivač: Studio O₂ d.o.o. Podgorica adresa: Bulevar Pera Cetkovića, Podgorica tel: +382 67 512 971 e-mail: studio.o2projekat@gmail.com		Investitor: Sekretarijat za urbanizam i prostorno planiranje Opština Bar	
Lokacija: Dio katastarske parcele broj 5761/1 KO Novi Bar, u dijelu orjentisanom ka ulici Mila Boškovića, Opština Bar		Vrsta projekta: ELABORAT TAKSACIJE POSTOJEĆE DENDROFLORE	
Odgovorni inženjer: Jelena Jestrović, dipl.ing.pejz.arh.		Crtež: GEODETSKA PODLOGA	
Saradnici: Snežana Laban, dipl.ing.pejz.arh. Vesna Jovović, dipl.ing.pejz.arh.		Datum izrade: Mart 2023.	
Razmjera: 1:250		Broj priloga: 1	
Broj strane: 1		Broj strane: 1	

KO NOVI BAR
 KAT. PARCELA 5761/1
 SITUACIONI PLAN
 R = 1:250
 FEBRUAR 2023. godine
 "EKVIDISTANCA" d.o.o. Bar
 Pavle Lekić spec.sci.geod.